


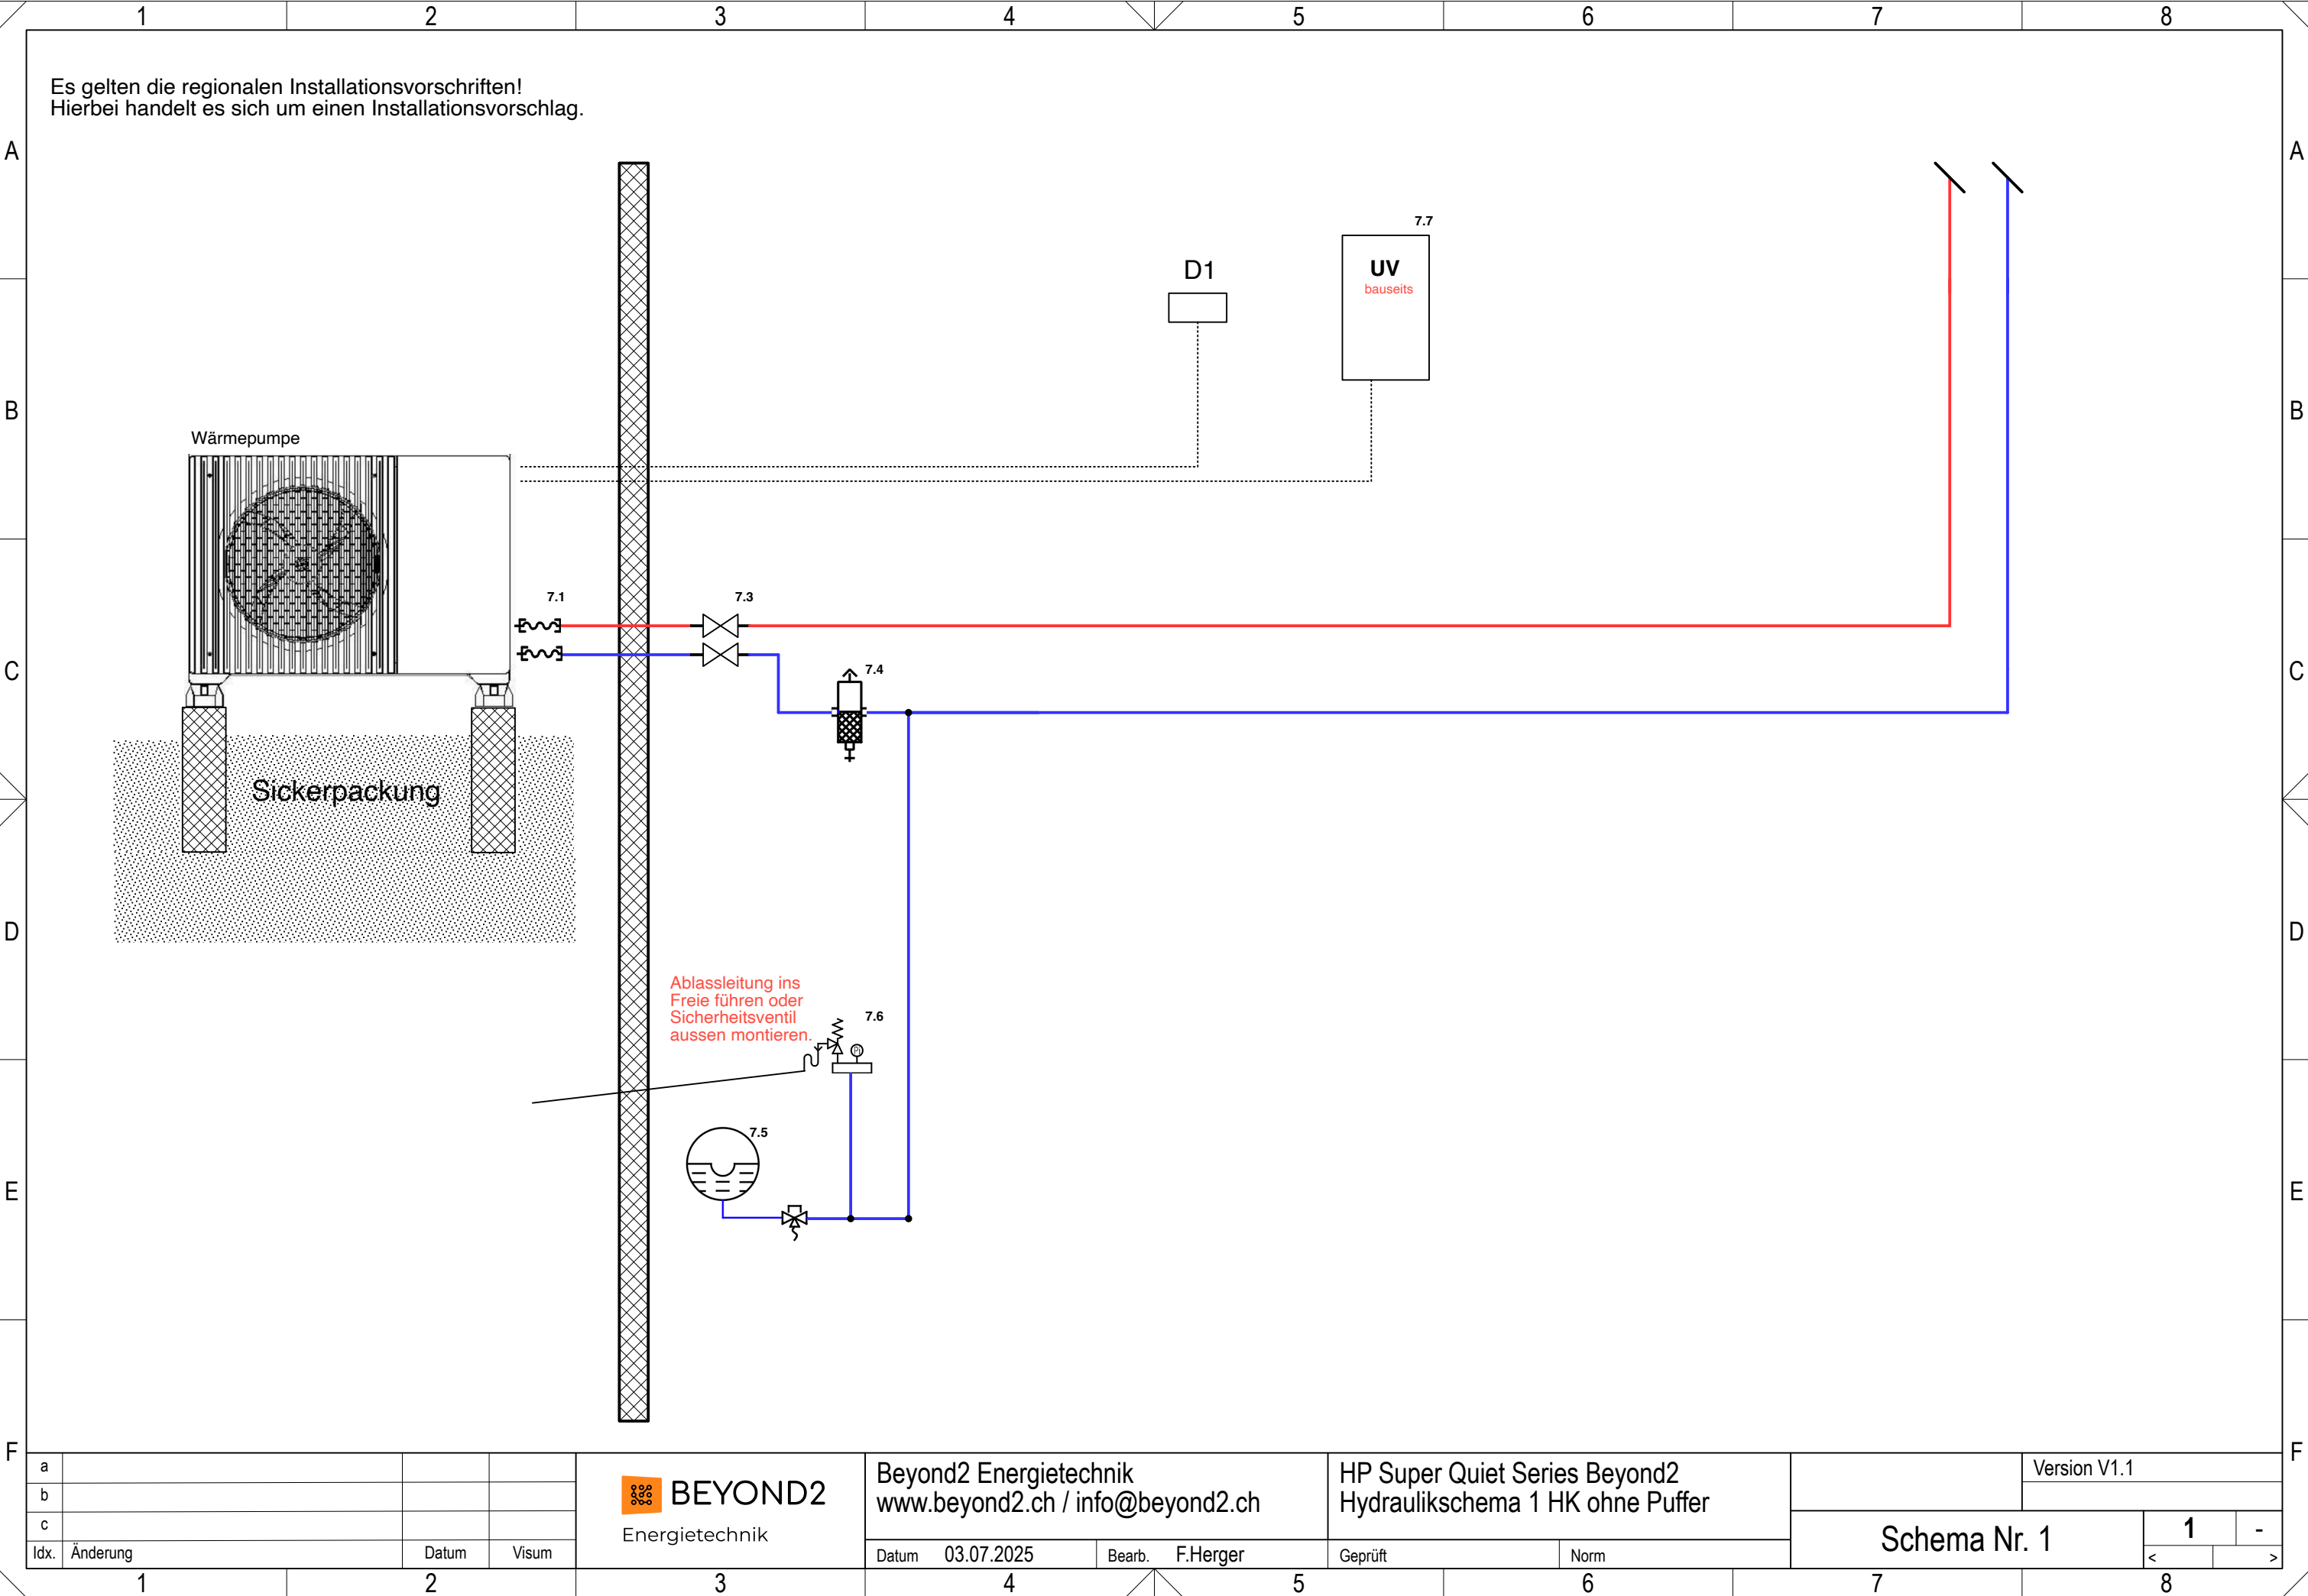

a			
b			
c			
Idx.	Änderung	Datum	Visum

 **BEYOND2**
Energietechnik


Beyond2 Energietechnik
www.beyond2.ch / info@beyond2.ch

Datum	03.07.2025	Bearb.	F.Herger
-------	------------	--------	----------


HP Super Quiet Series Beyond2
Hydraulikschema 1 HK ohne Puffer

Geprüft	Norm
---------	------


Version V1.1	
Schema Nr. 1	
1	-
<	>

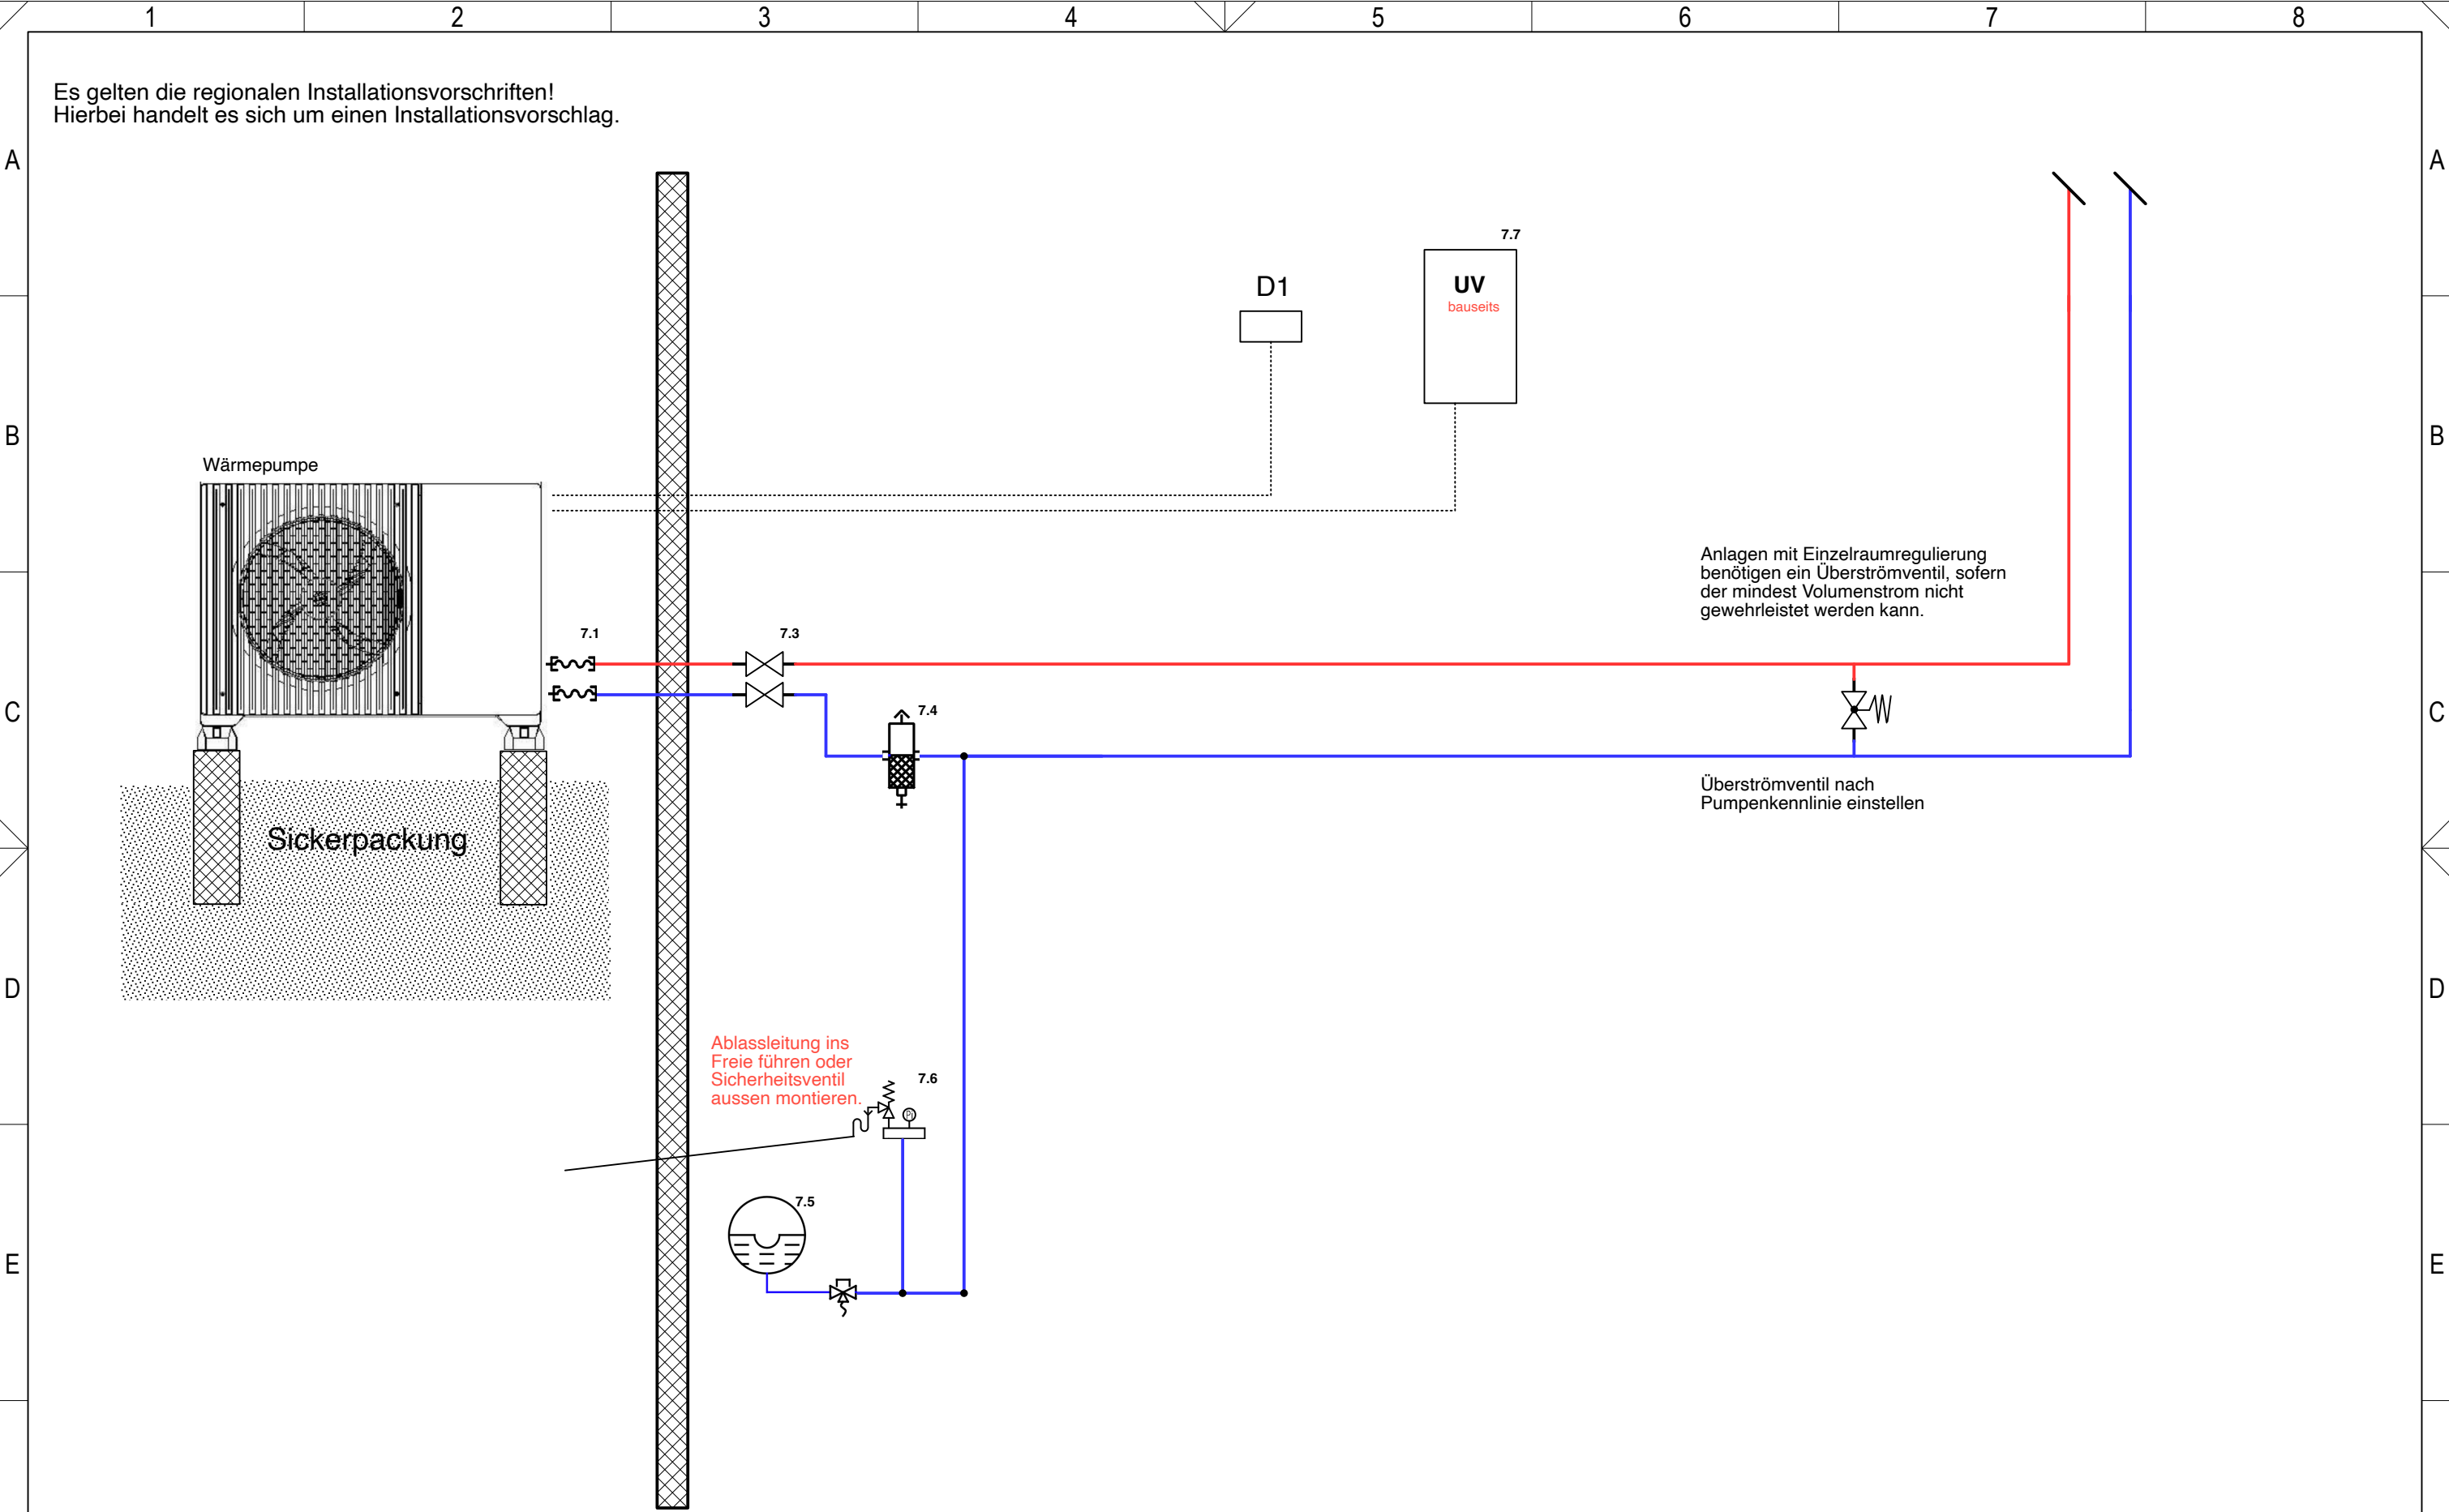


F	a			 BEYOND2 Energietechnik	Beyond2 Energietechnik www.beyond2.ch / info@beyond2.ch		HP Super Quiet Series Beyond2 Hydraulikschema 1 HK ohne Puffer		Version V1.1		Schema Nr. 1a		1		-	
	b															
	c															
	Idx.	Änderung			Datum	Visum	Datum	03.07.2025	Bearb.	F.Herger	Geprüft	Norm	<	>		
	1		2		3	4		5		6		7		8		

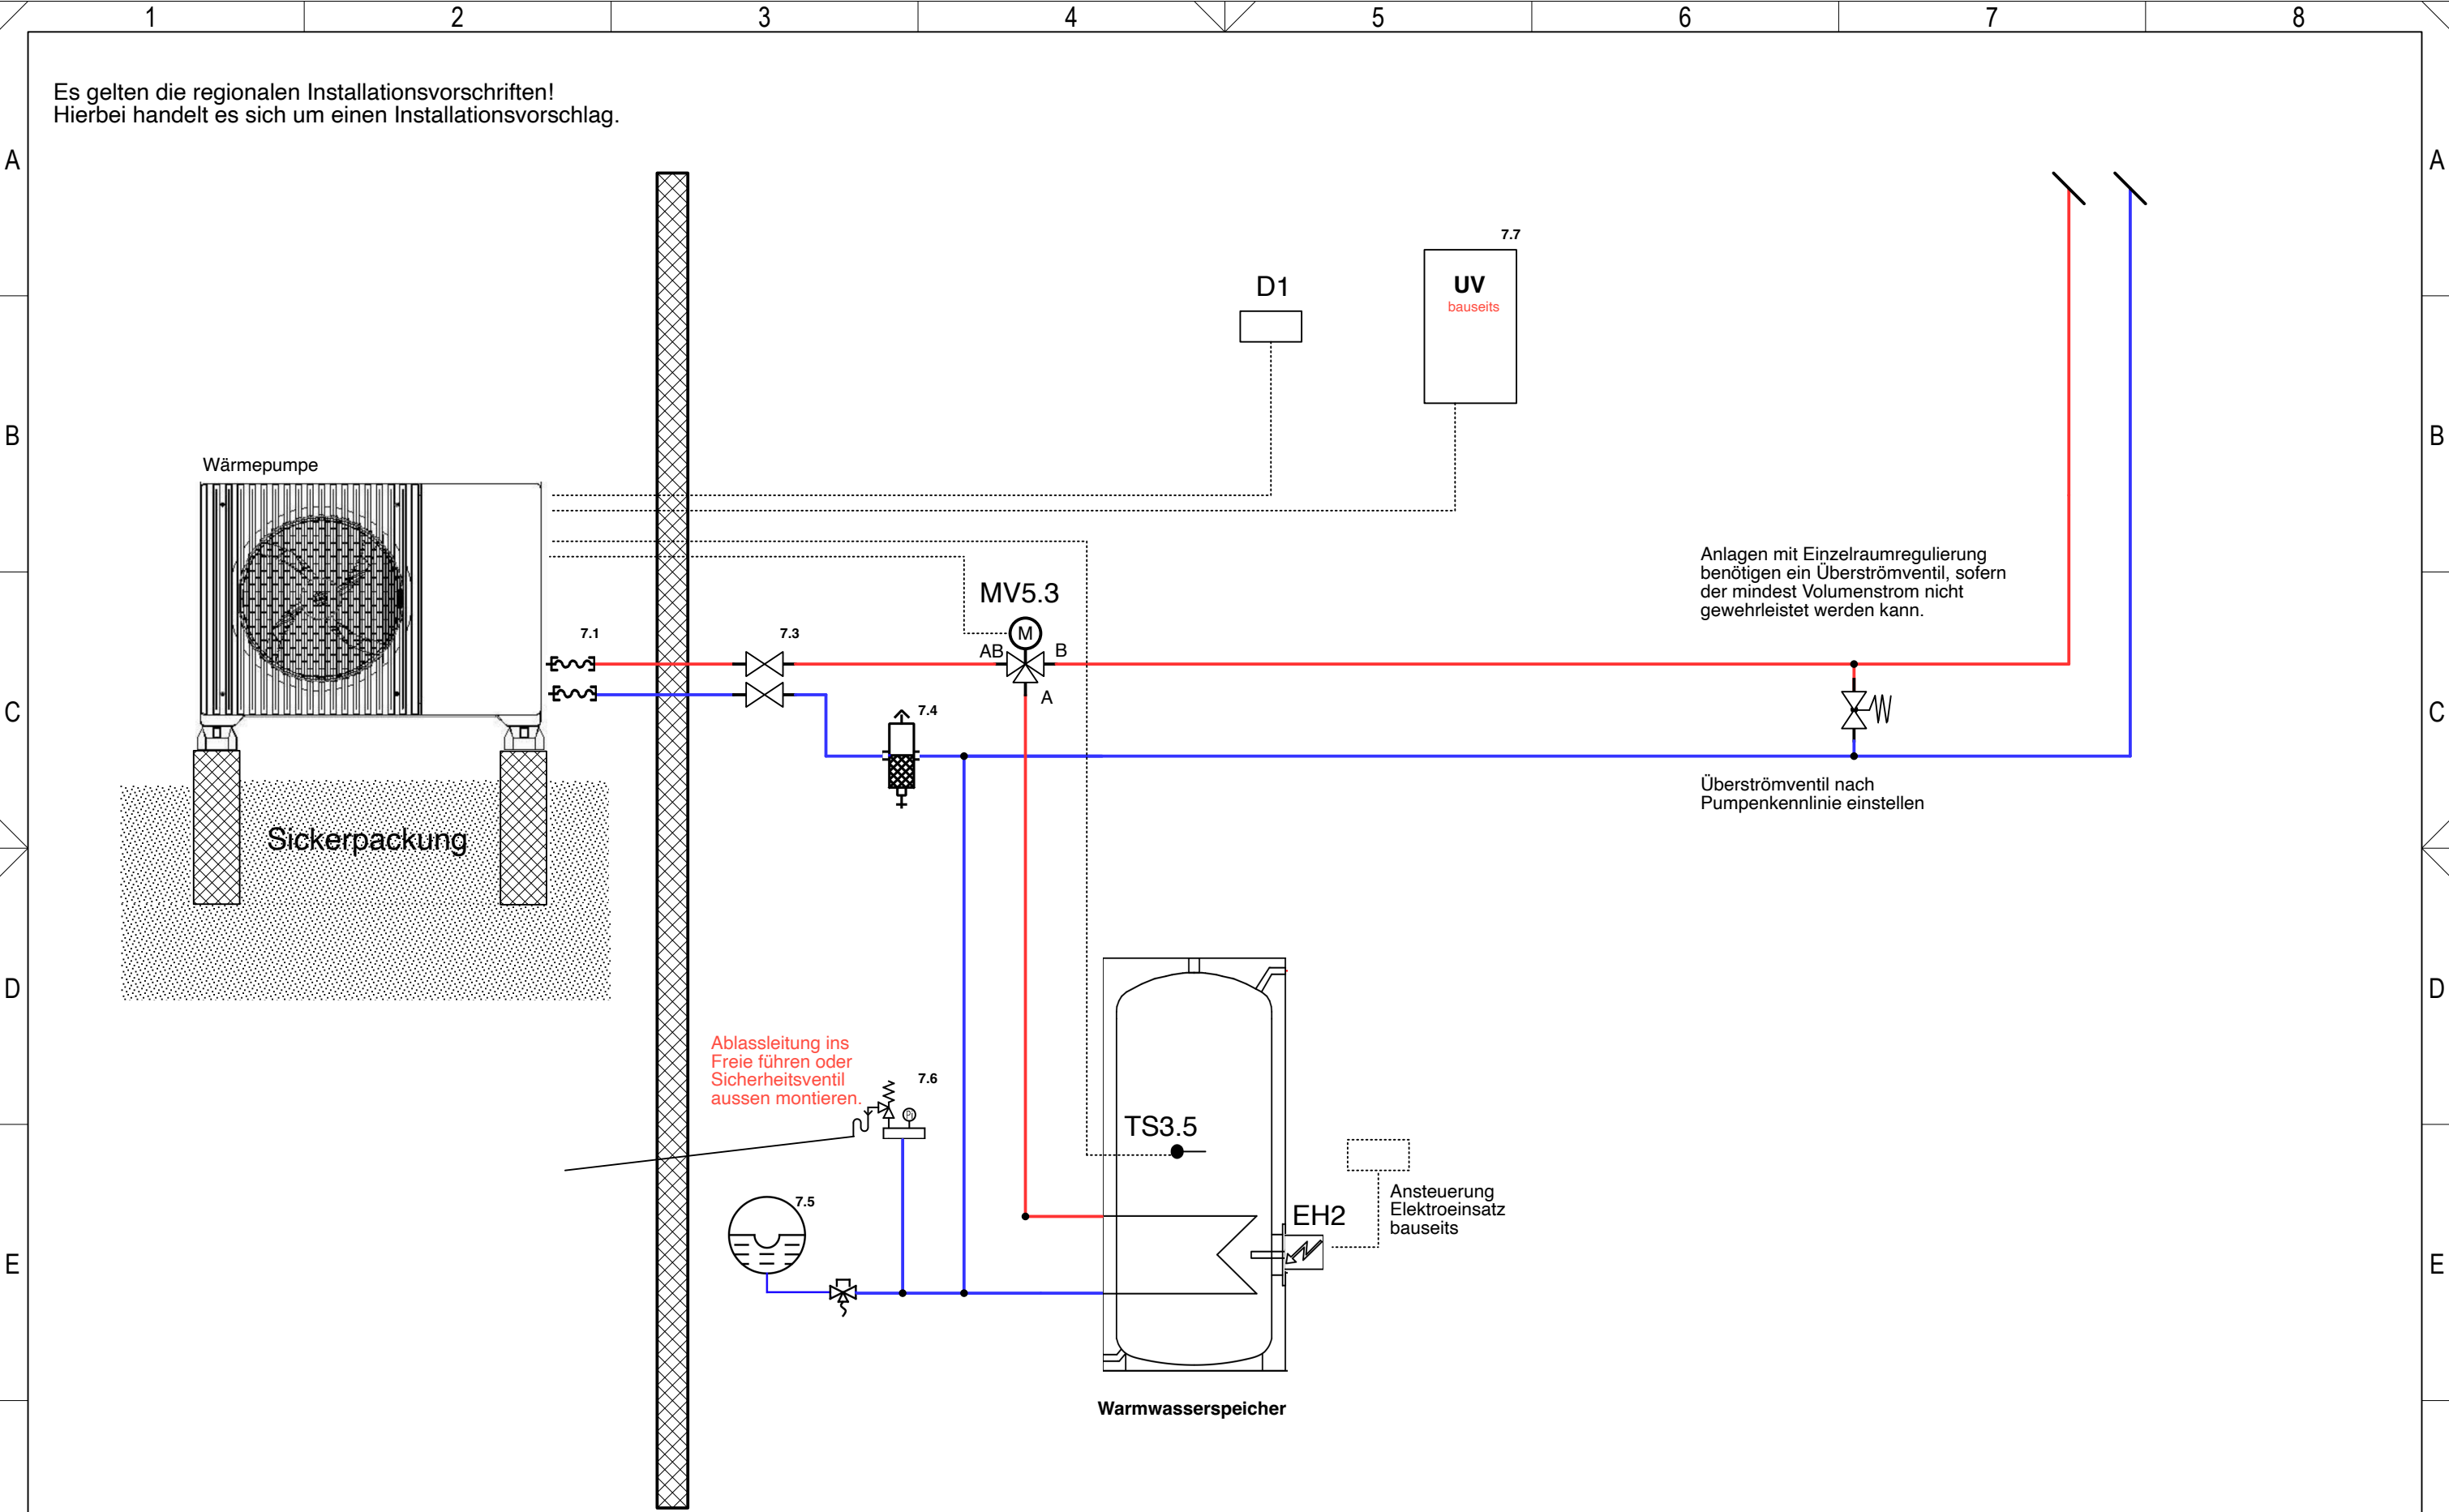


F	a			 BEYOND2 Energietechnik	Beyond2 Energietechnik www.beyond2.ch / info@beyond2.ch		HP Super Quiet Series Beyond2 Hydraulikschema 1 HK mit WW		Version V1.2		Schema Nr. 2		1		-	
	b															
	c															
	Idx.	Änderung			Datum	Visum	Datum	03.07.2025	Bearb.	F.Herger			Geprüft	Norm	<	>
1		2		3		4		5		6		7		8		

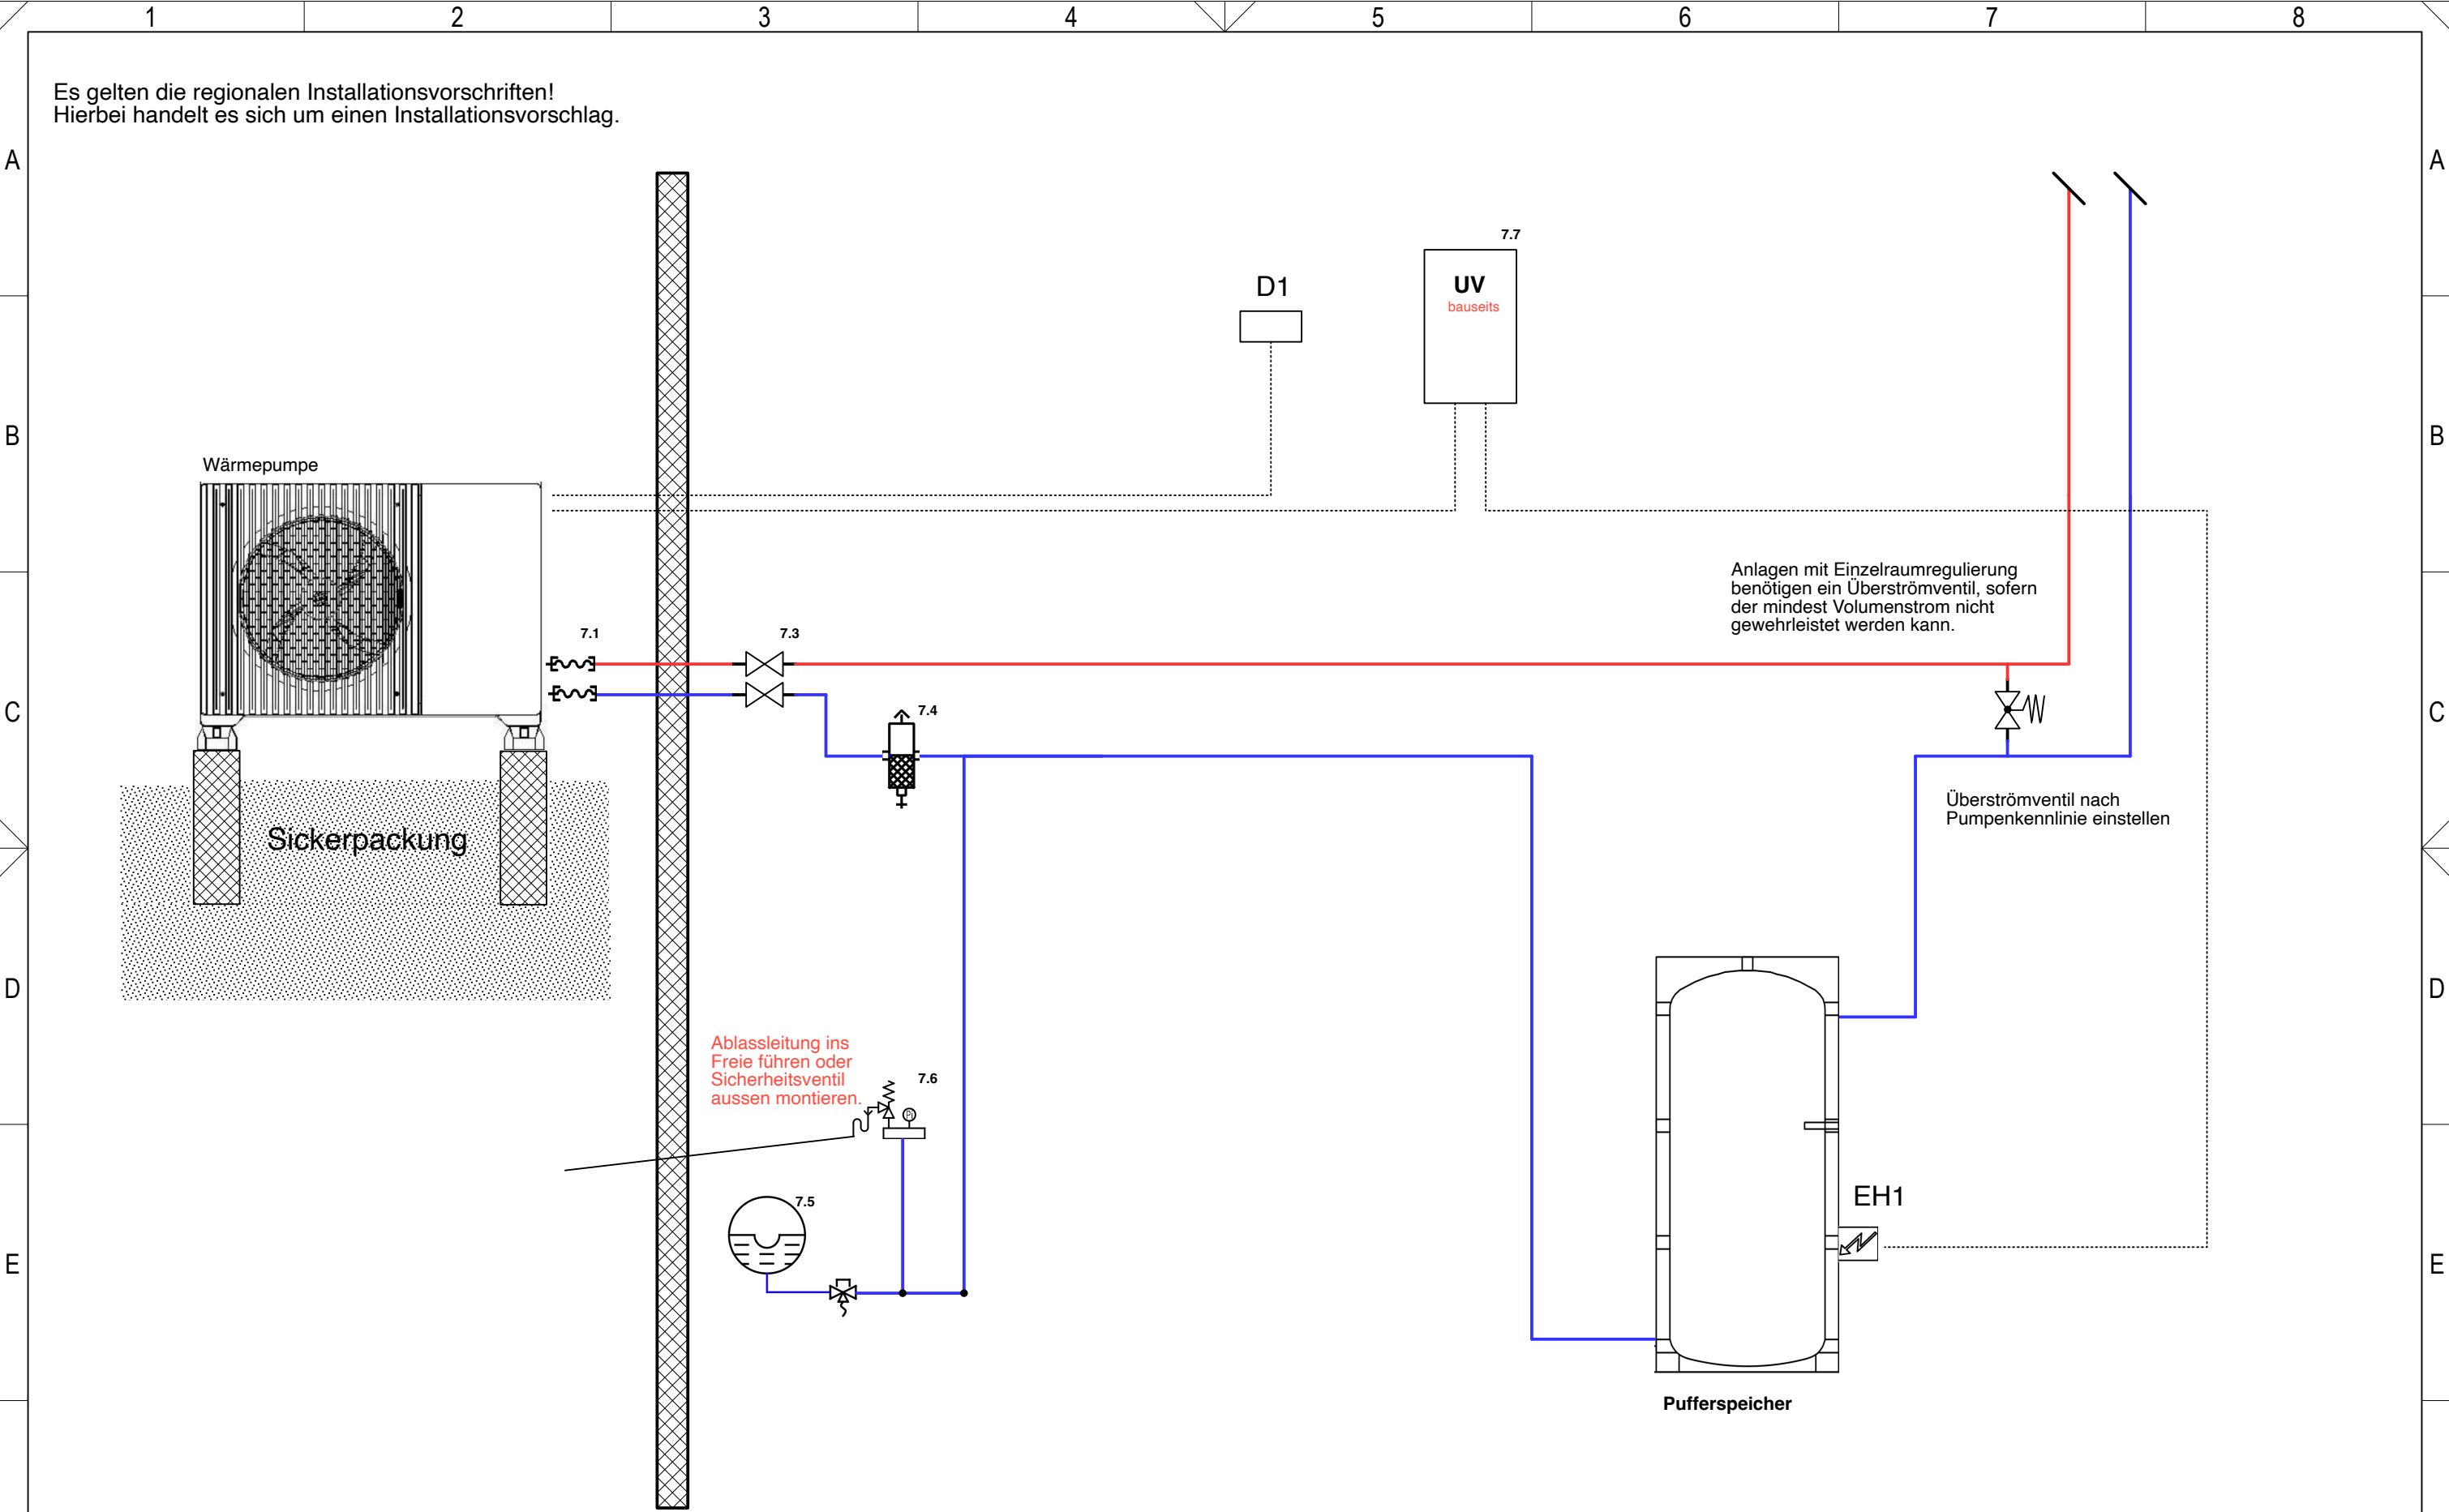


F	a			 BEYOND2 Energietechnik	Beyond2 Energietechnik www.beyond2.ch / info@beyond2.ch		HP Super Quiet Series Beyond2 Hydraulikschemata 1 HK mit Puffer Seriell		Version V1.1		F				
	b														
	c														
	Idx.	Änderung	Datum		Visum	Datum	03.07.2025	Bearb.	F.Herger	Geprüft		Norm	Schema Nr. 3	1	-
	1		2		3		4		5		6		7		8

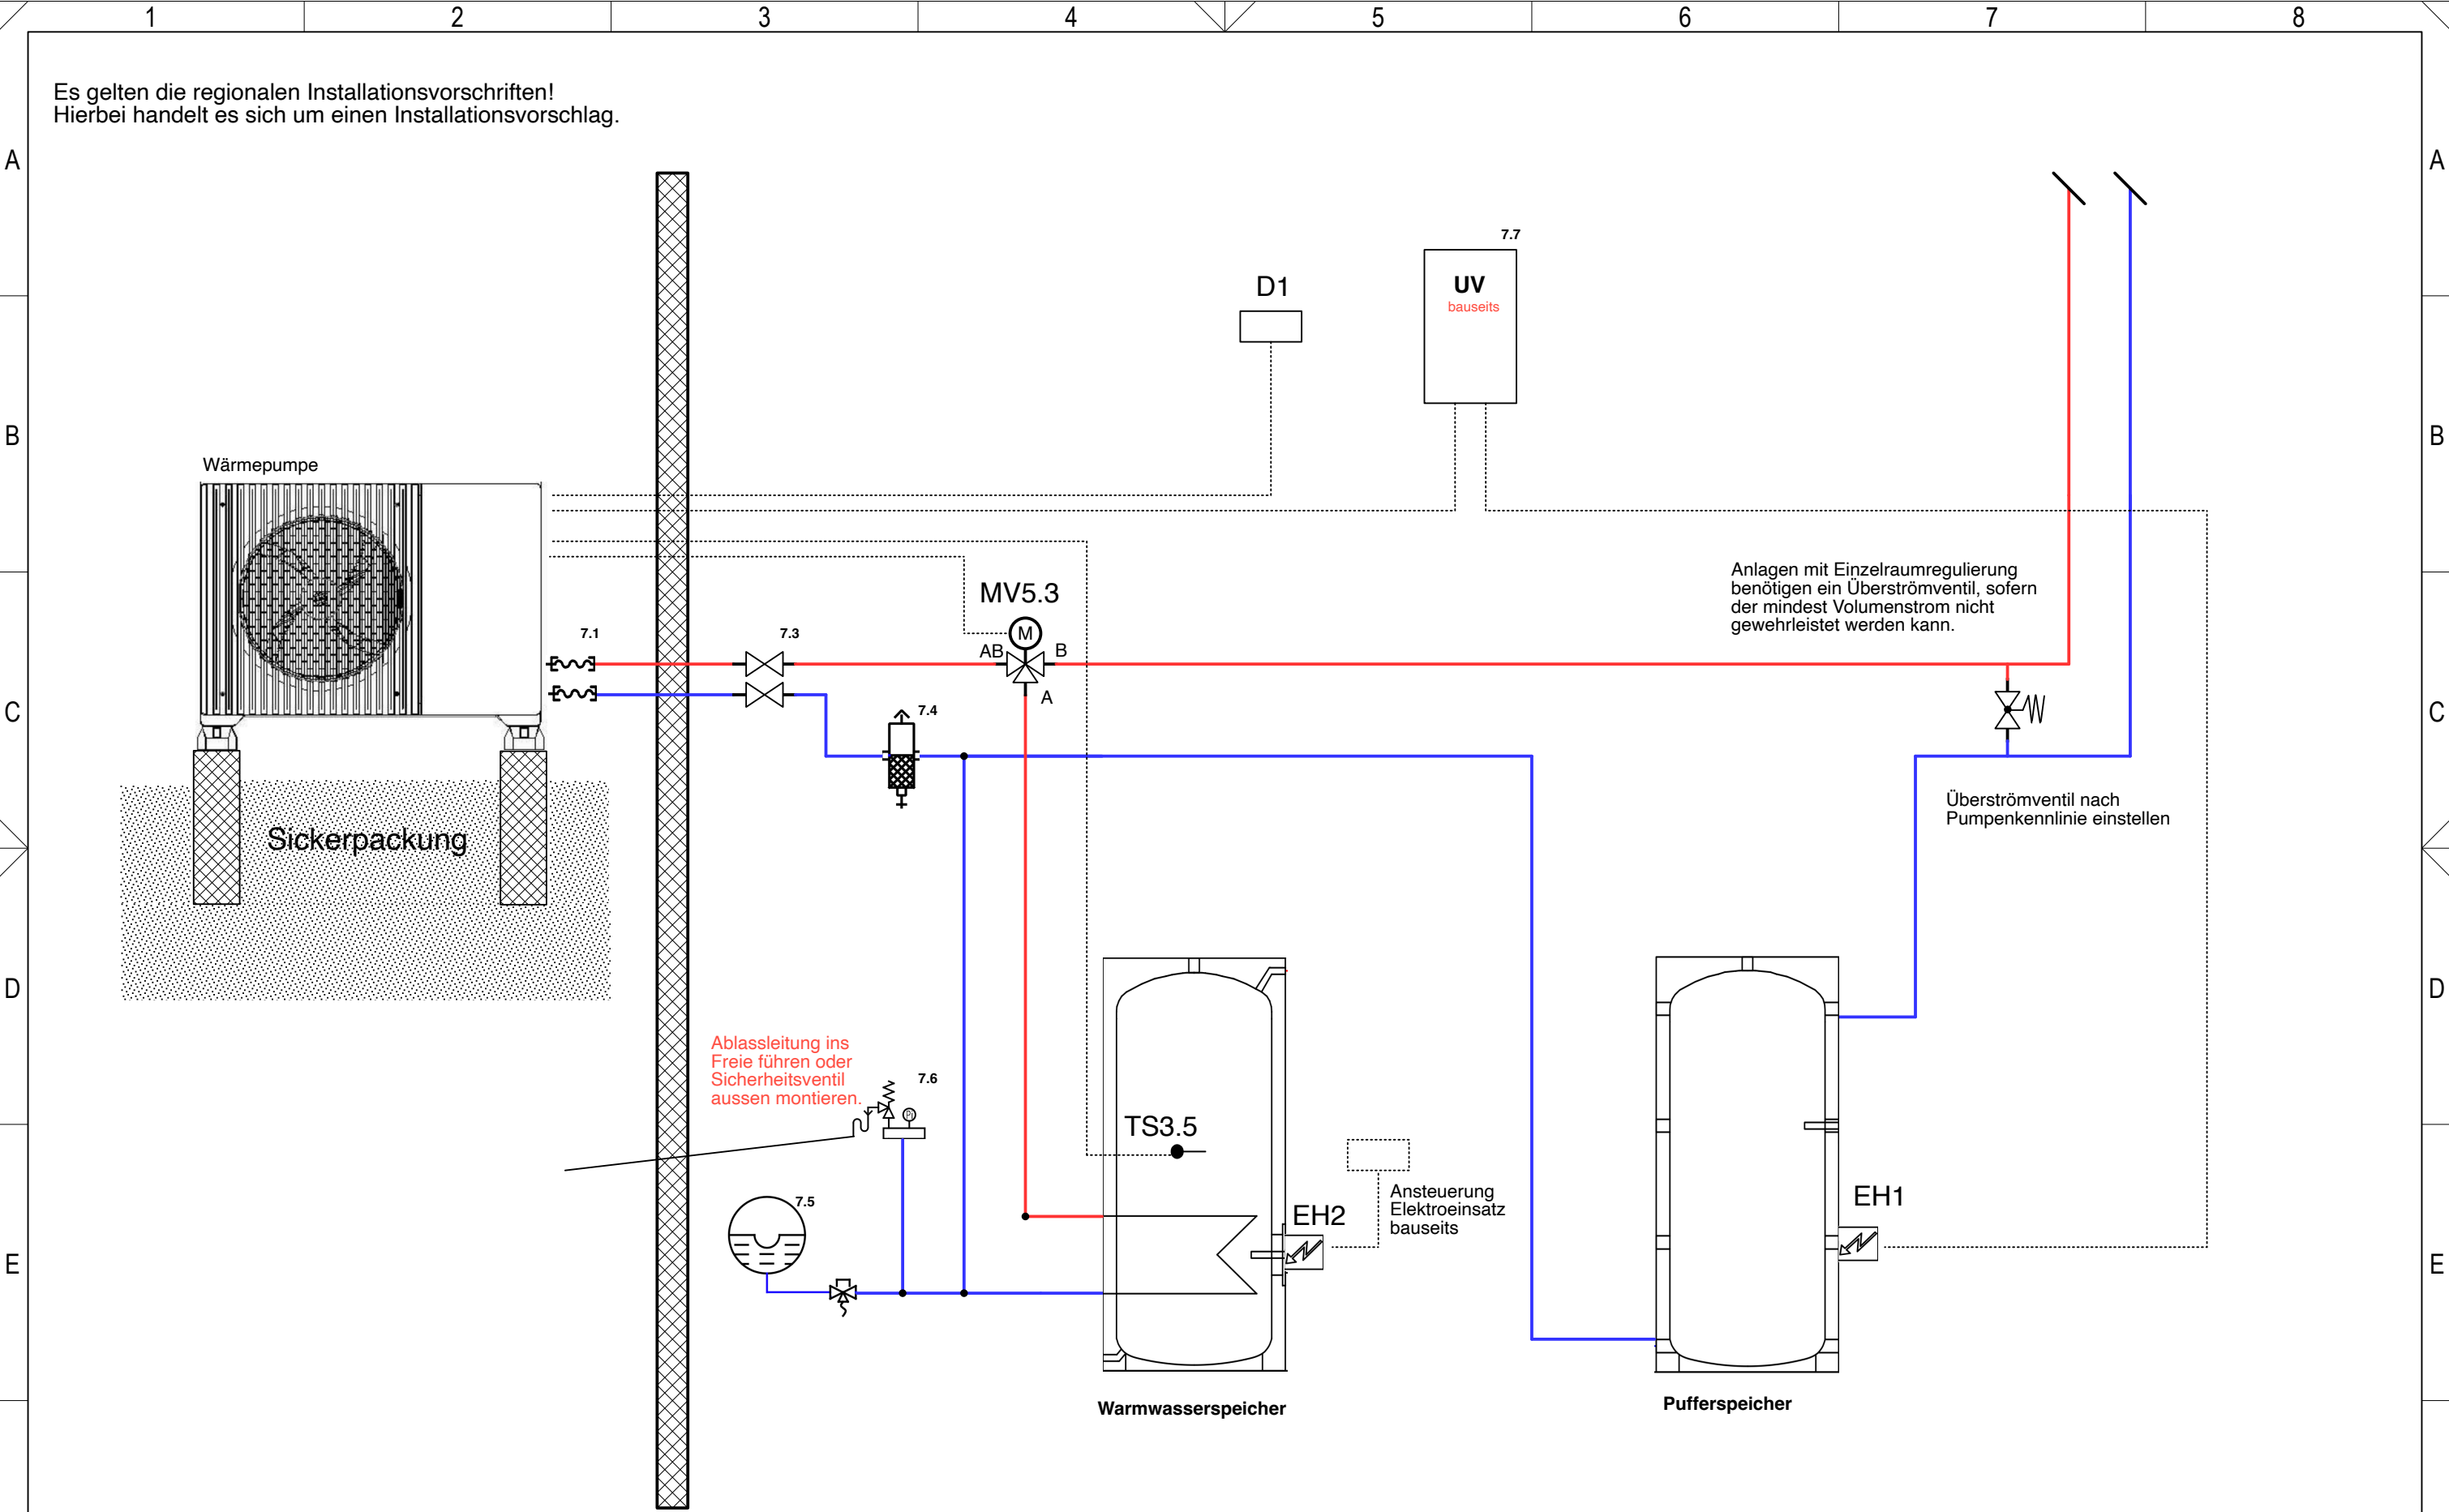


F	a			 BEYOND2 Energietechnik	Beyond2 Energietechnik www.beyond2.ch / info@beyond2.ch		HP Super Quiet Series Beyond2 1 HK mit WW und Puffer Seriell		Version V1.1							
	b															
	c															
	Idx.	Änderung			Datum	Visum	Datum	03.07.2025	Bearb.	F.Herger	Geprüft	Norm	Schema Nr. 4		1	-
											<	>				
	1		2		3		4		5		6		7		8	

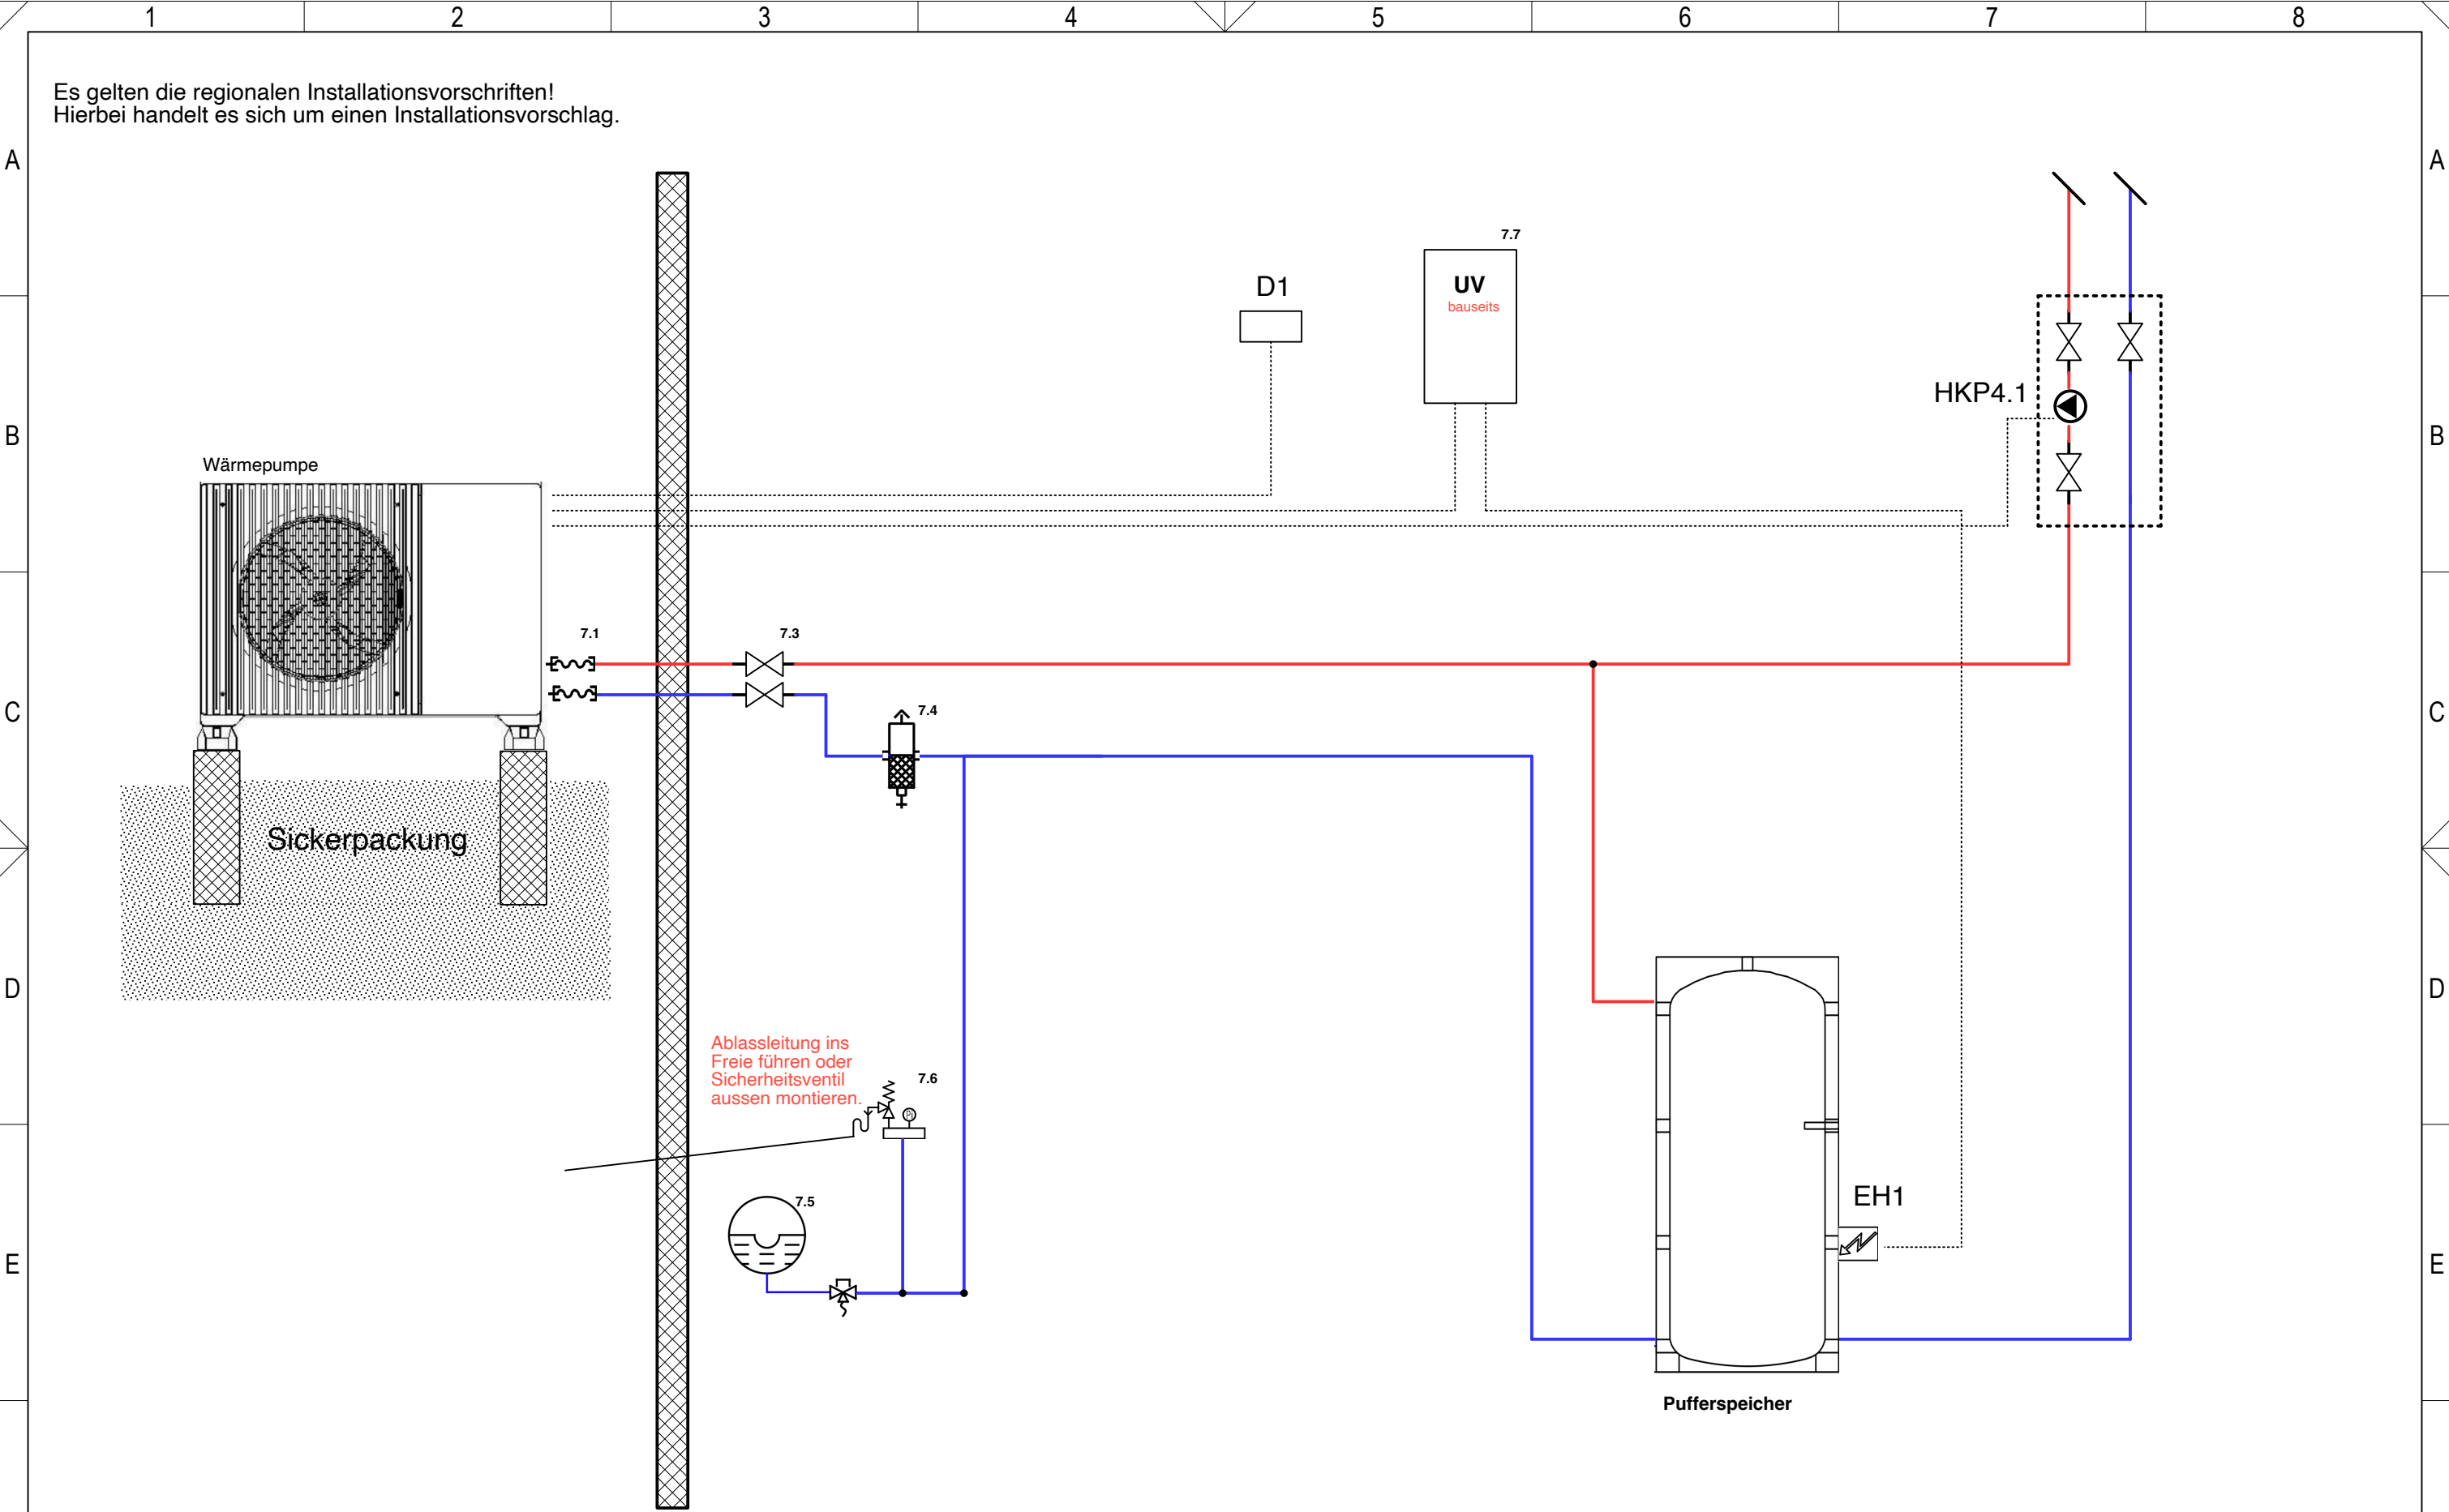


F	a			 BEYOND2 Energietechnik	Beyond2 Energietechnik www.beyond2.ch / info@beyond2.ch		HP Super Quiet Series Beyond2 1 HK mit Puffer Parallel		Version V1.2		Schema Nr. 5		1		-	
	b															
	c															
	Idx.	Änderung	Datum		Visum	Datum	03.07.2025	Bearb.	F.Herger	Geprüft			Norm	<	>	
	1	2		3	4		5	6		7		8				

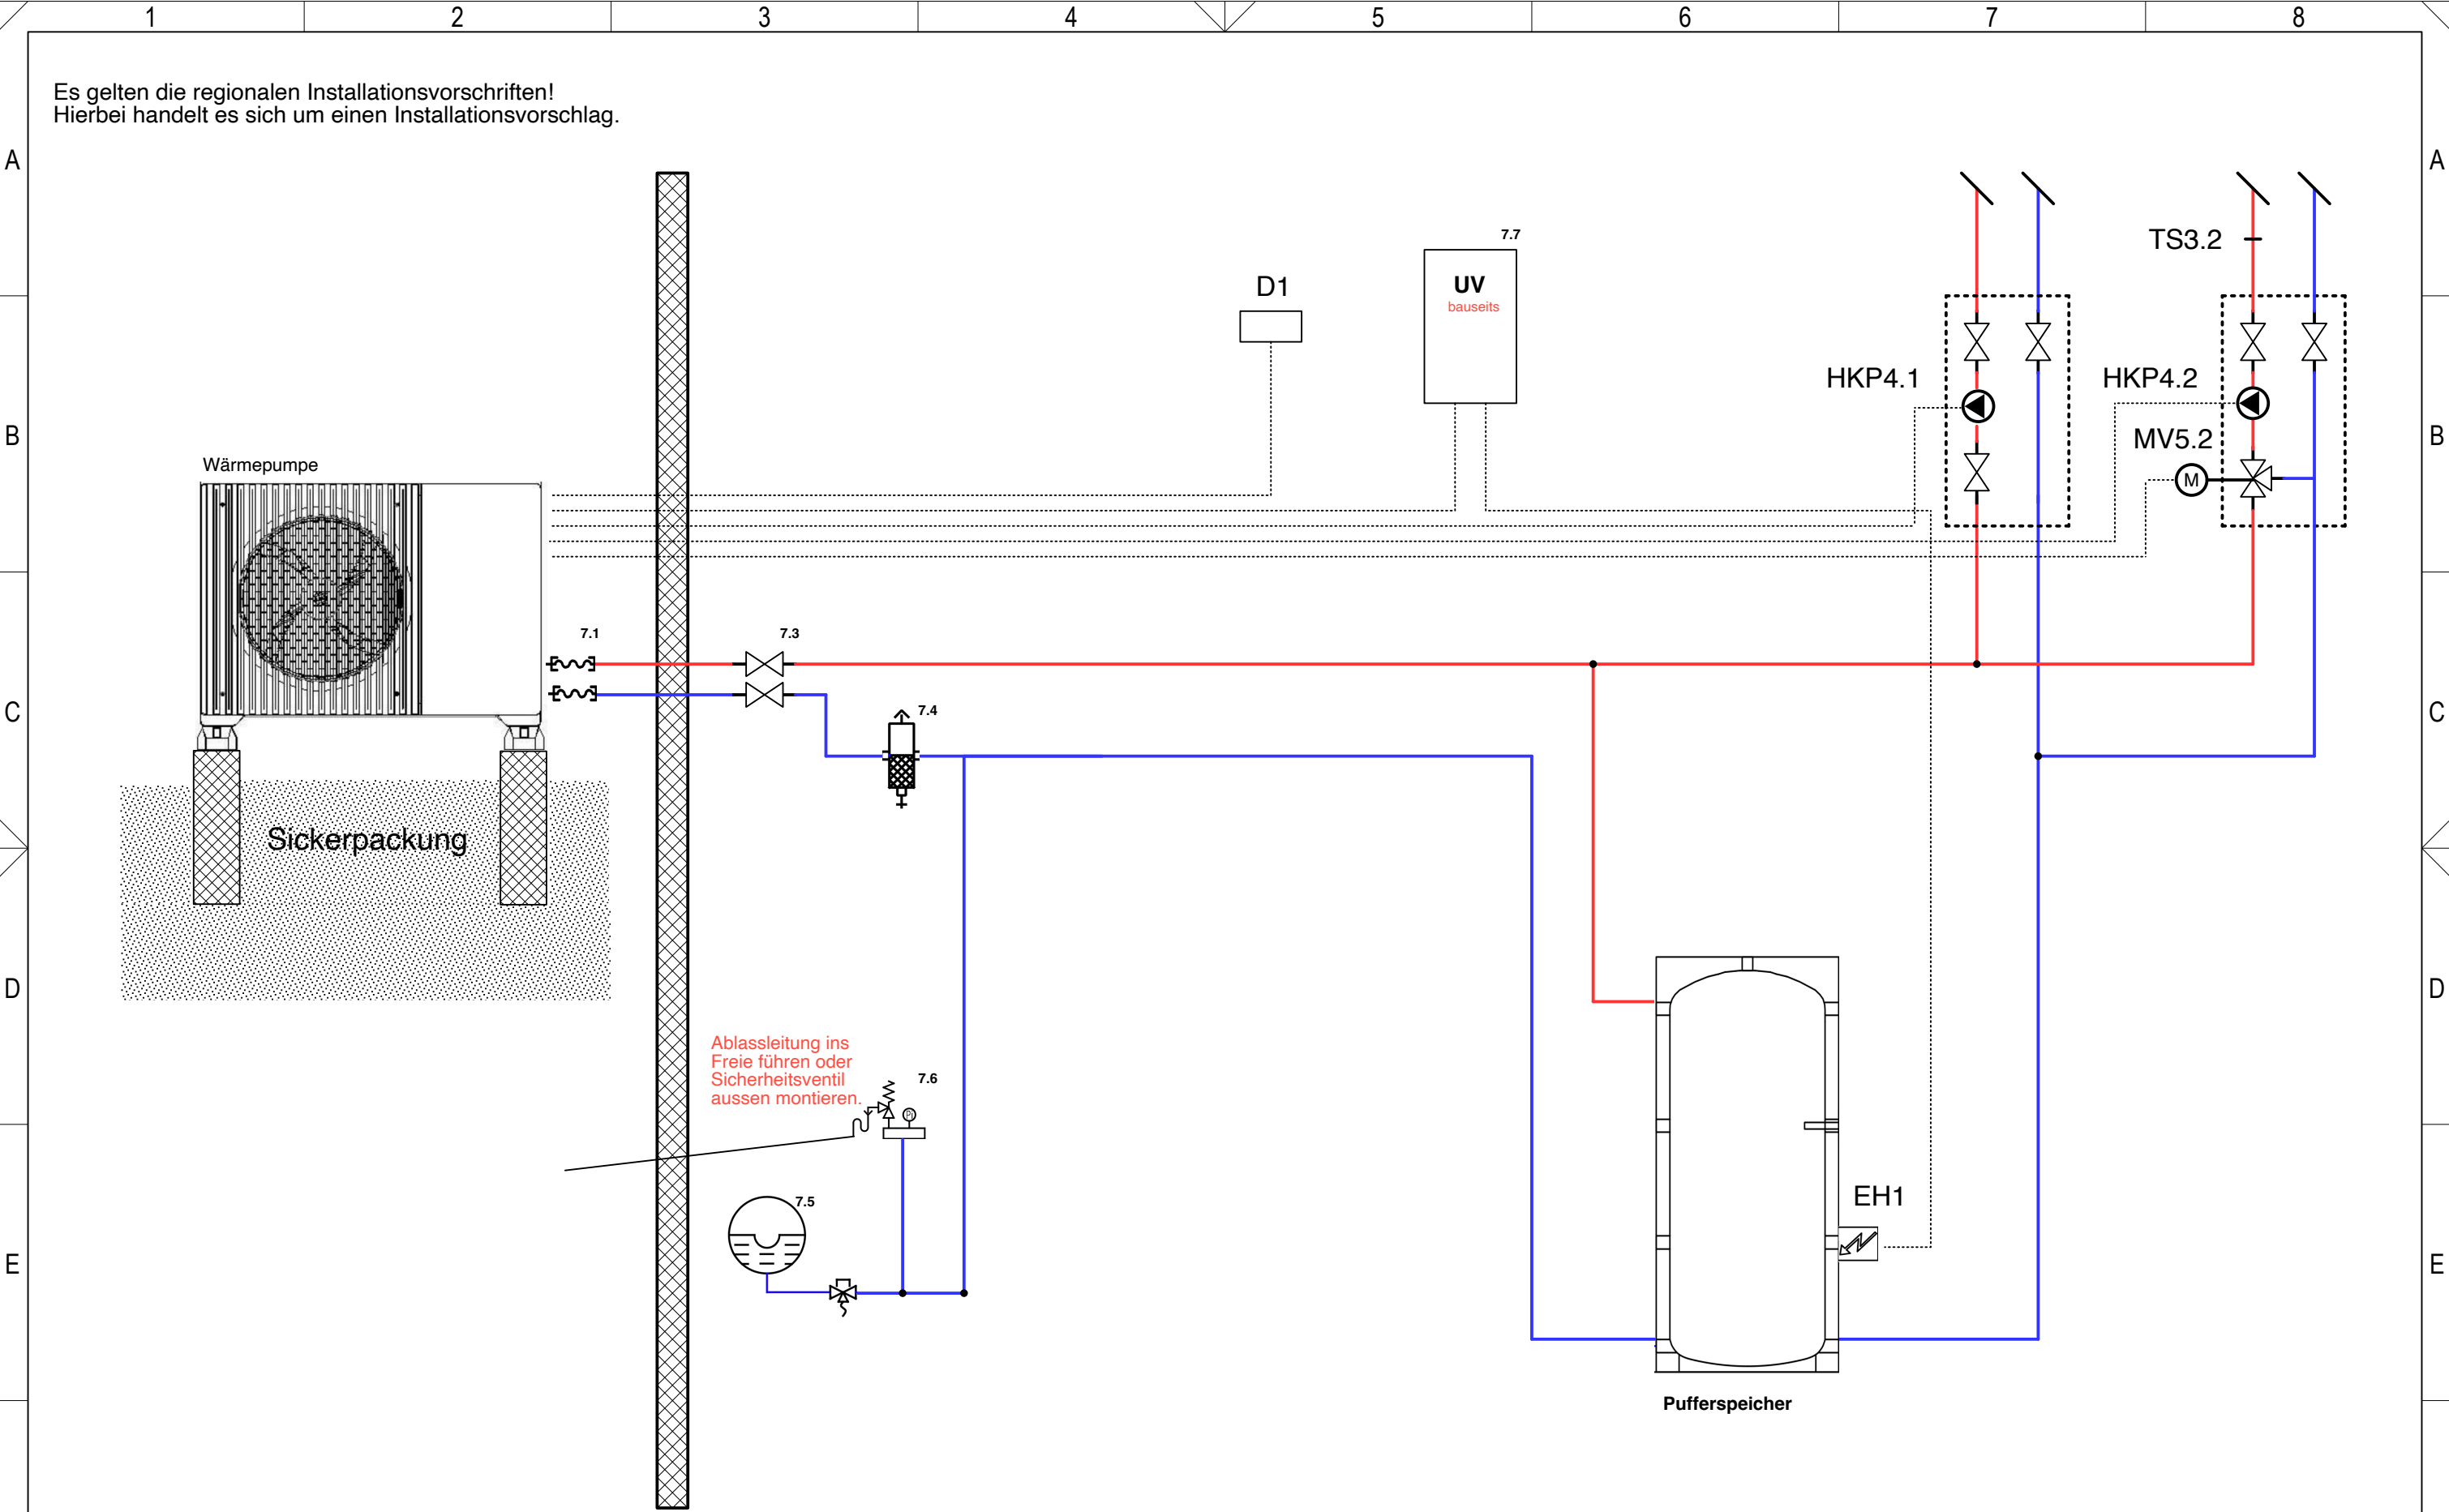

F	a			 BEYOND2 Energietechnik	Beyond2 Energietechnik www.beyond2.ch / info@beyond2.ch		HP Super Quiet Series Beyond2 2 HK mit Puffer Parallel		Version V1.2		F					
	b															
	c															
	Idx.	Änderung	Datum		Visum	Datum	03.07.2025	Bearb.	F.Herger	Geprüft		Norm	Schema Nr. 5a		1	-
	1		2		3		4		5		6		7		8	

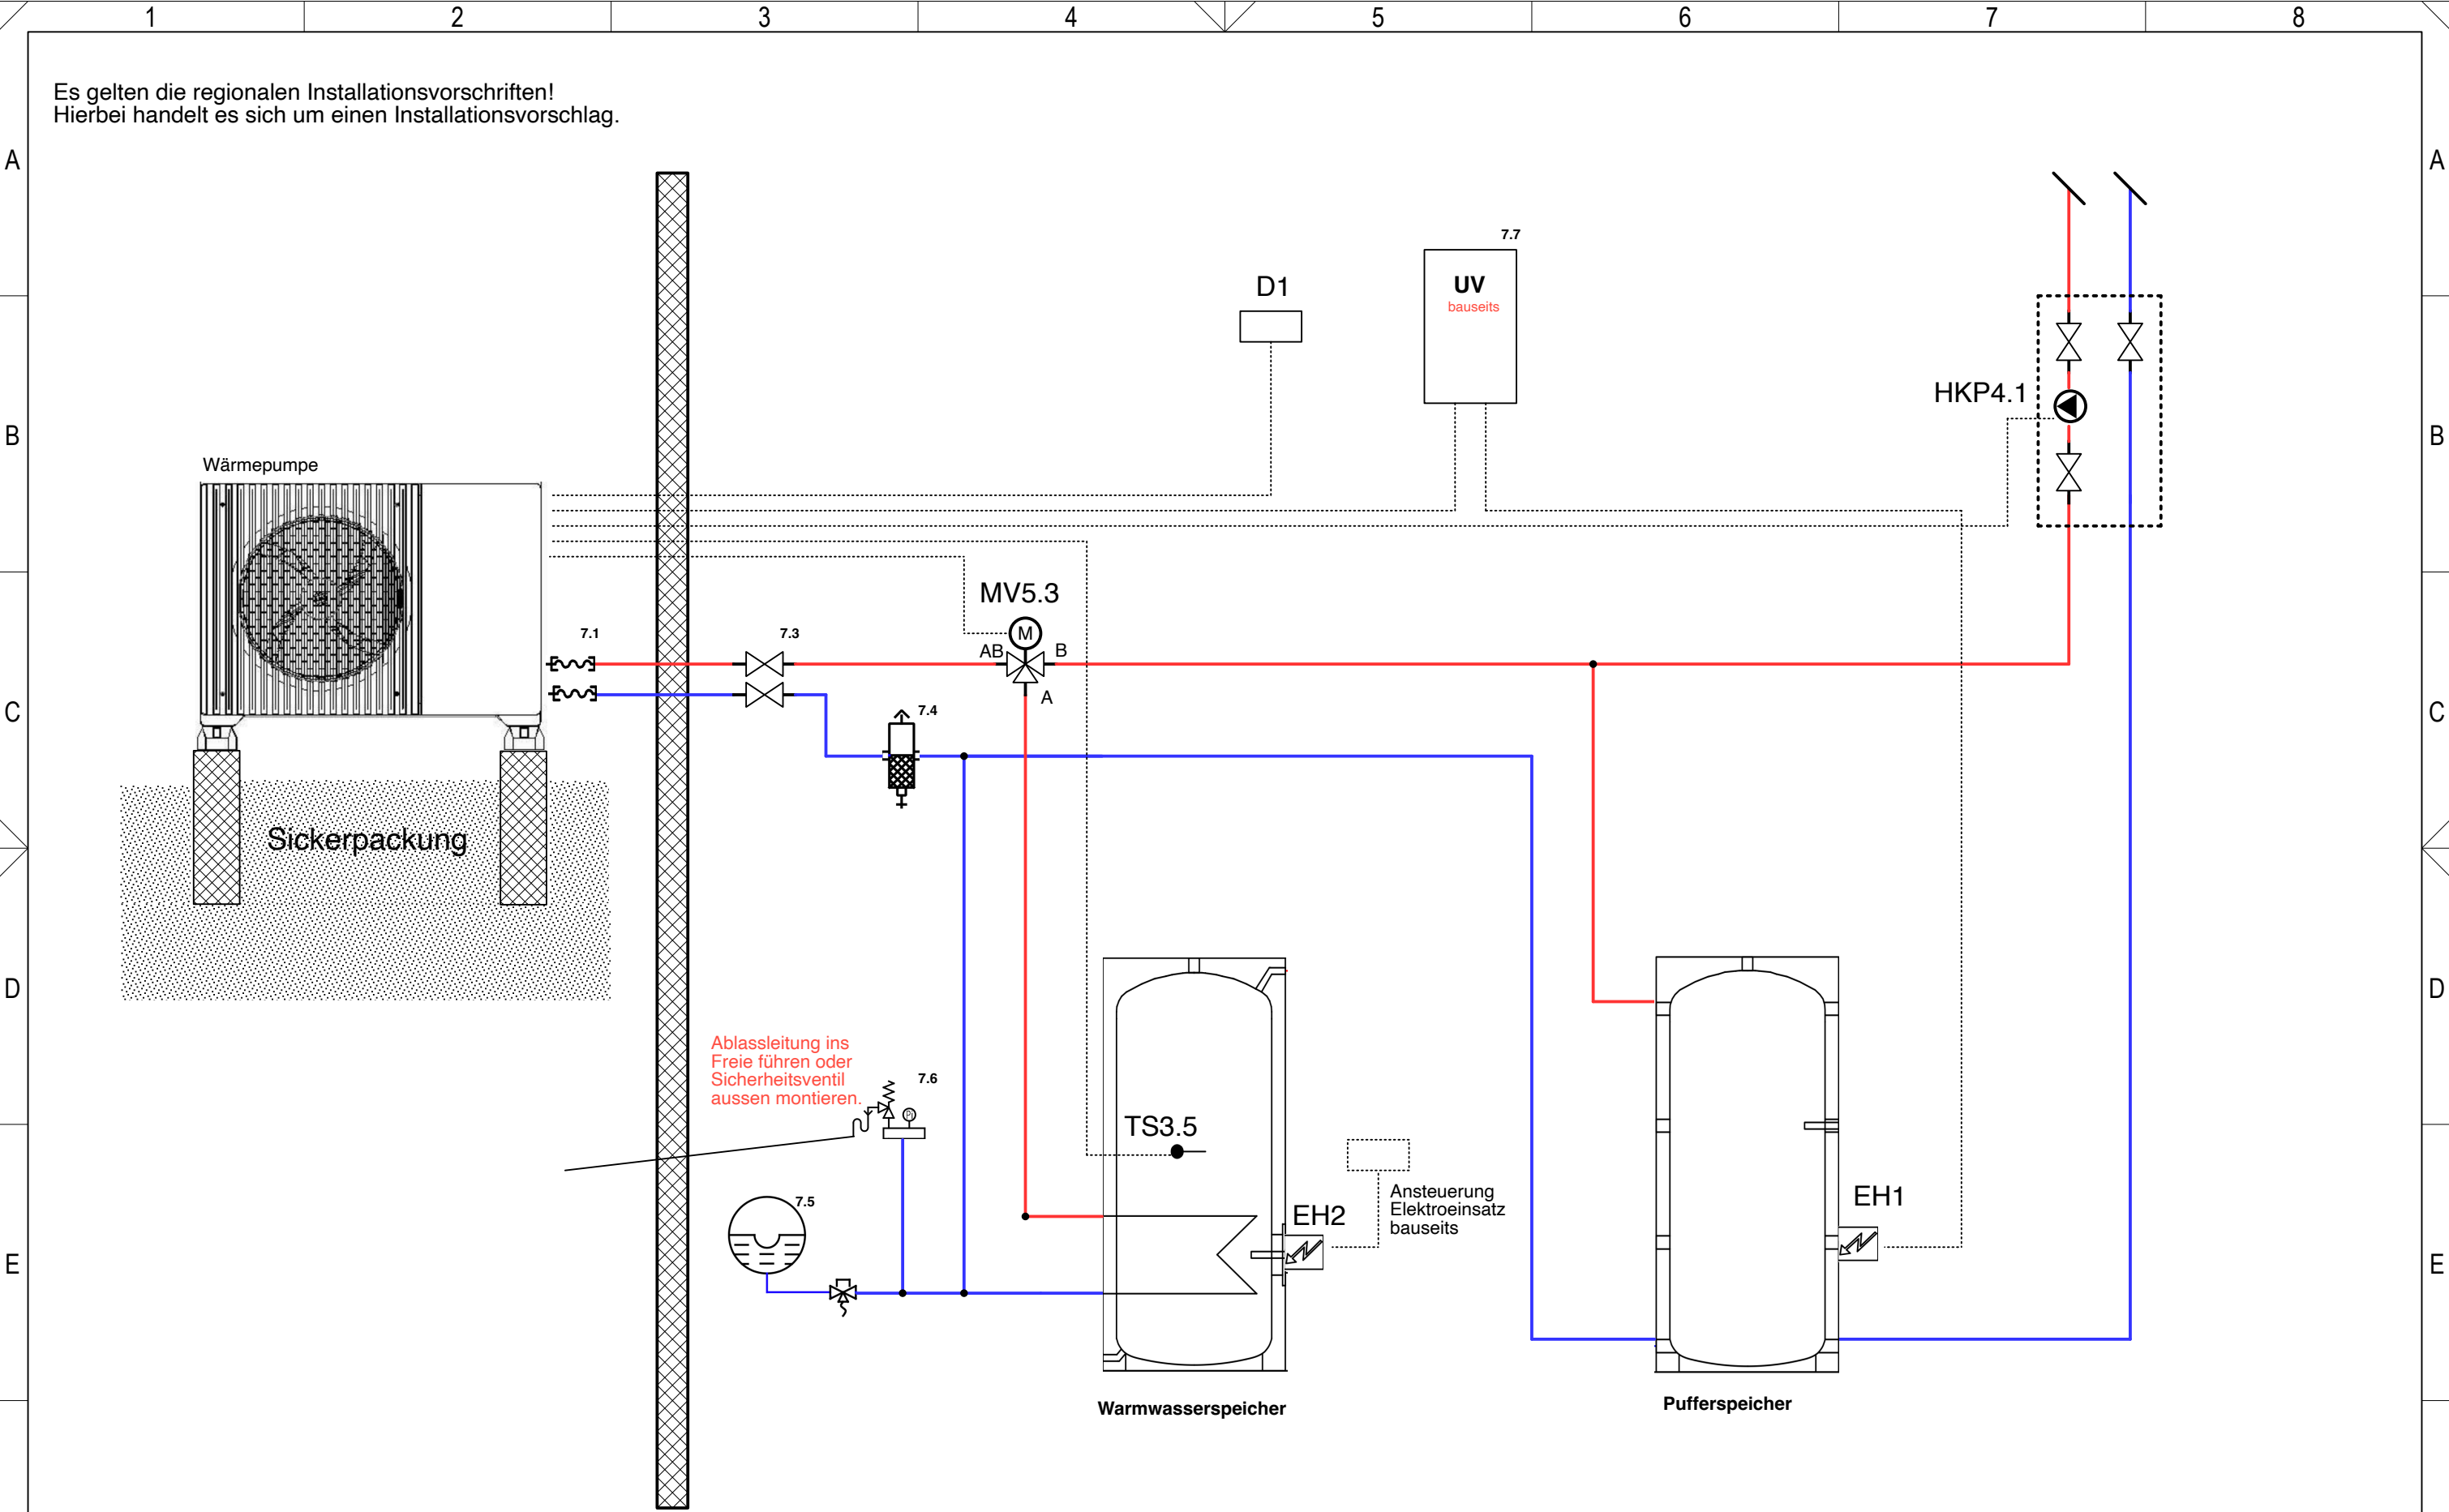


F	a			 BEYOND2 Energietechnik	Beyond2 Energietechnik www.beyond2.ch / info@beyond2.ch		HP Super Quiet Series Beyond2 1 HK mit WW		Version V1.2					
	b													
	c													
	Idx.	Änderung	Datum		Visum	Datum	03.07.2025	Bearb.	F.Herger	Geprüft	Norm	Schema Nr.6	1	-
										<	>			
1		2		3	4		5		6		7		8	

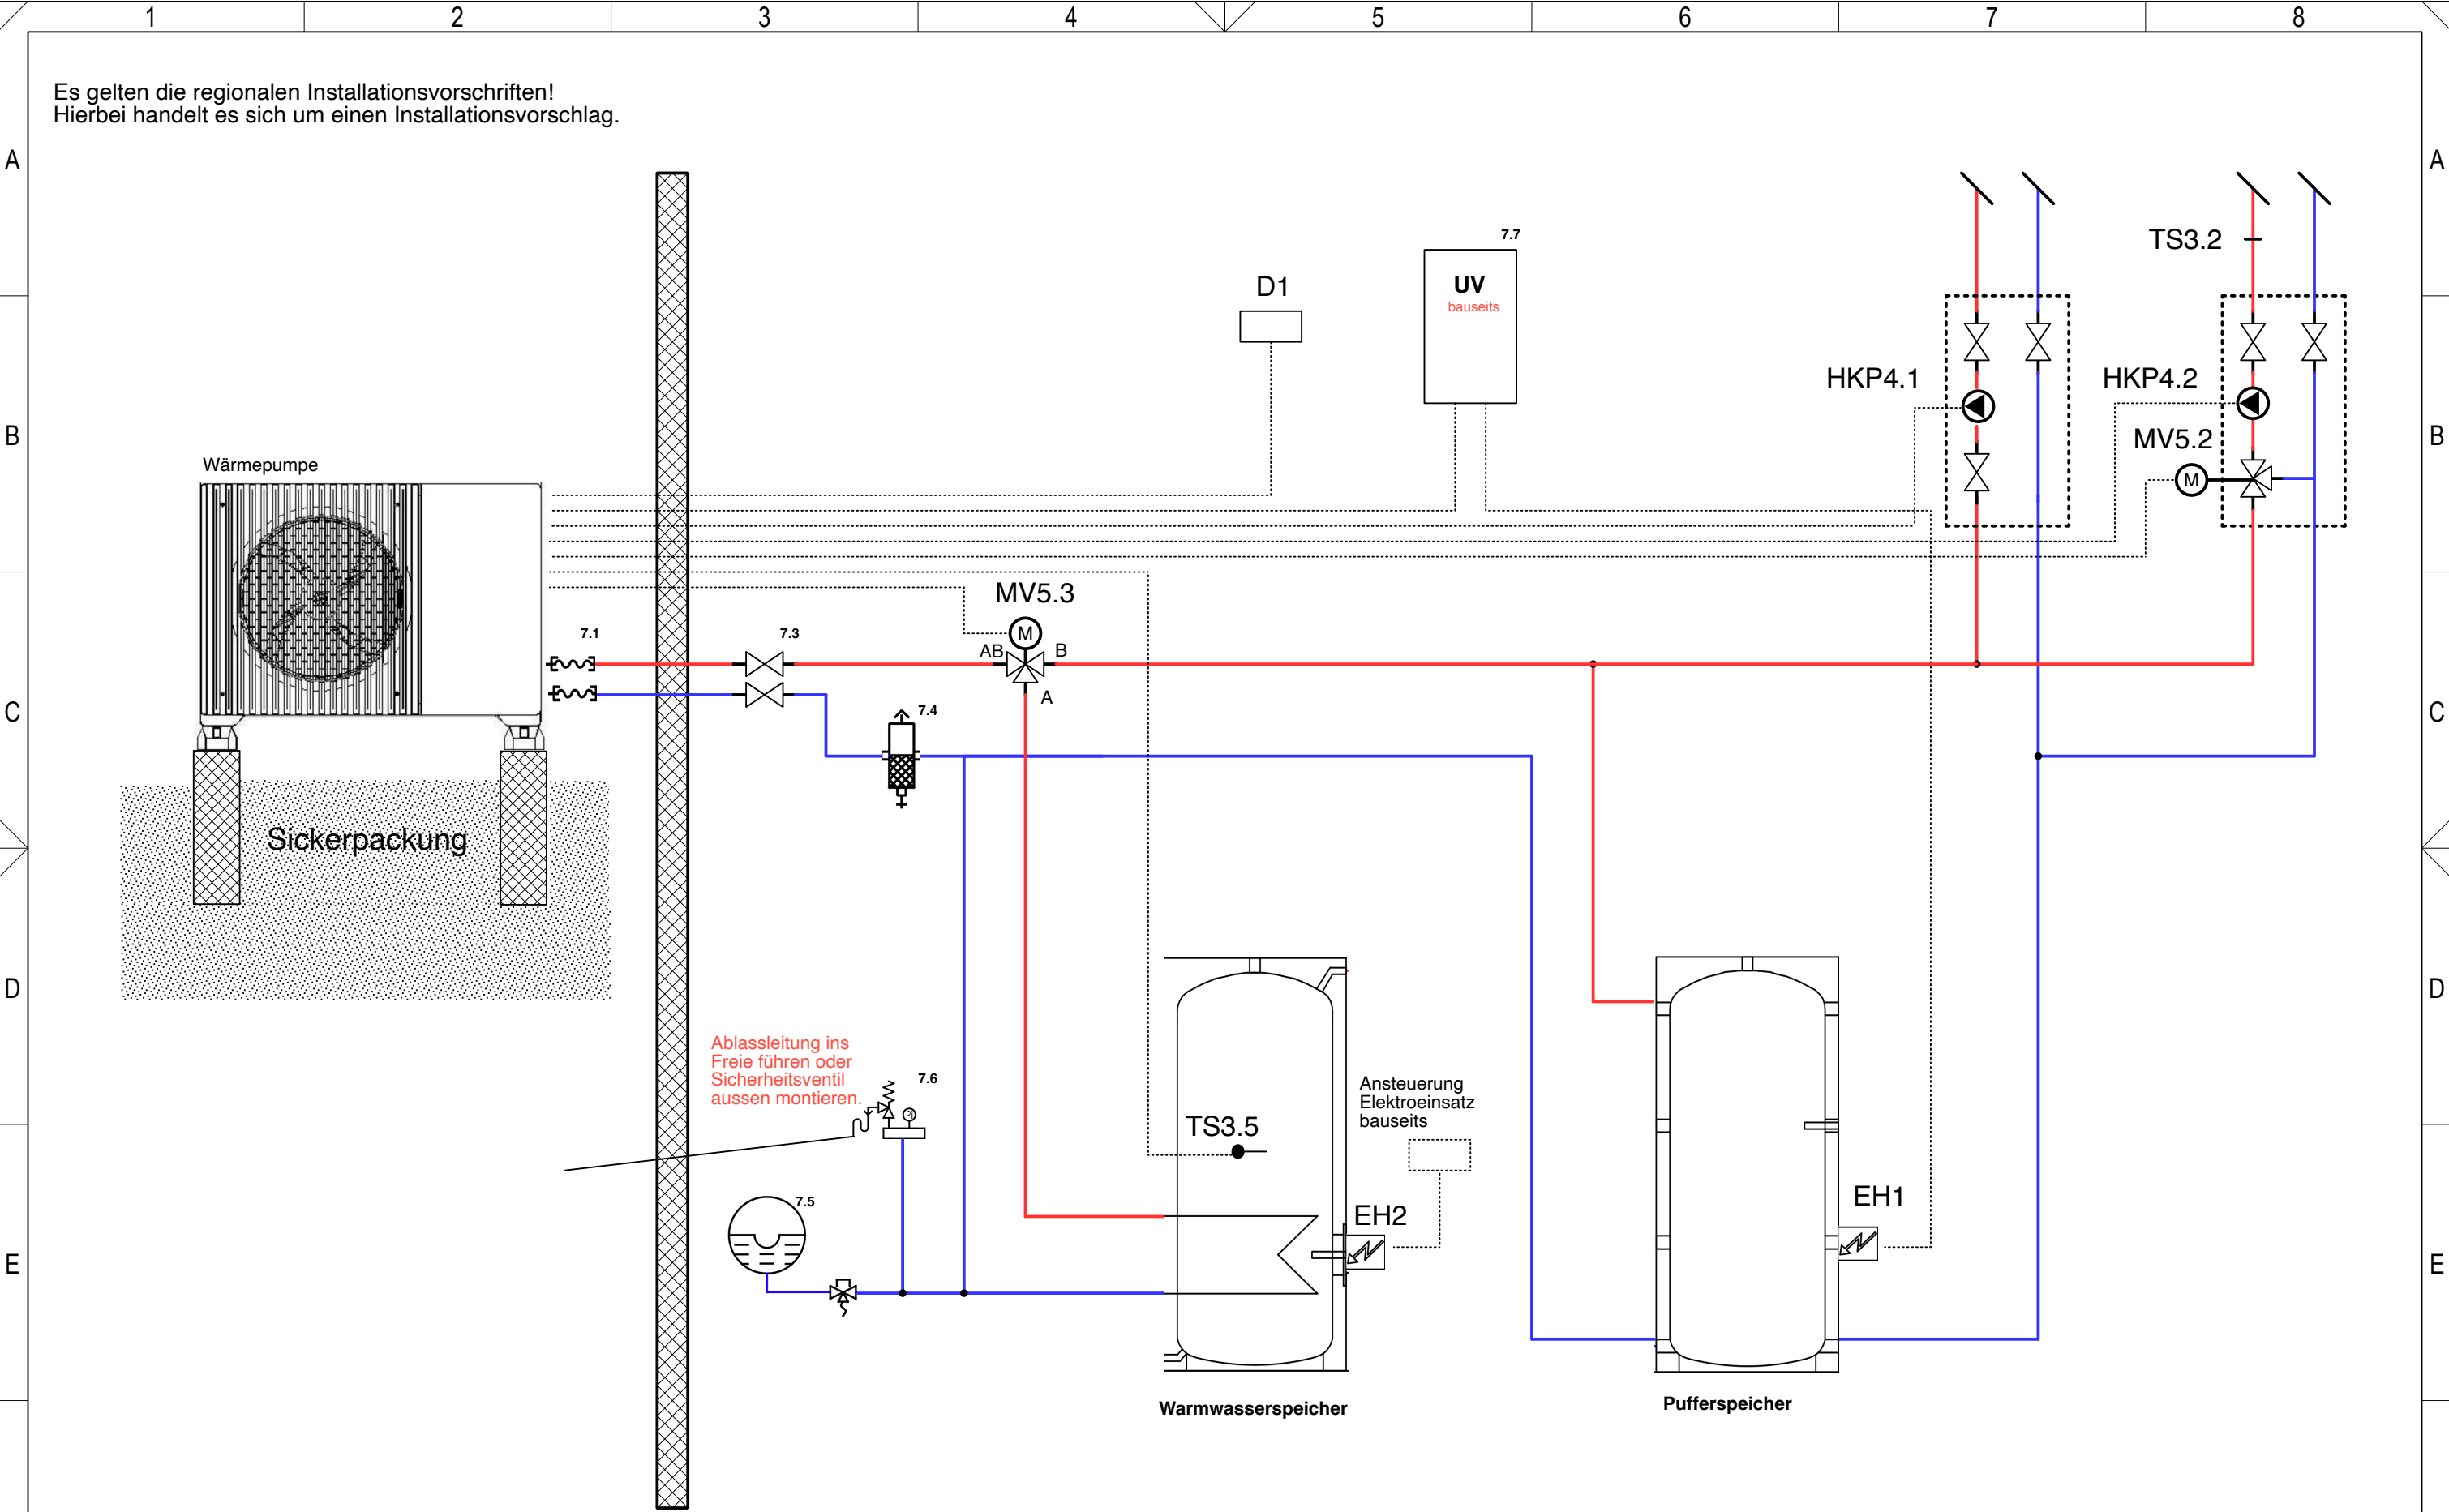

F	a			 BEYOND2 Energietechnik	Beyond2 Energietechnik www.beyond2.ch / info@beyond2.ch		HP Super Quiet Series Beyond2 2 HK mit WW und Puffer Parallel		Version V1.2		F					
	b															
	c						Schema Nr. 6a		1	-						
	Idx.	Änderung	Datum		Visum	Datum						03.07.2025	Bearb.	F.Herger	Geprüft	Norm
	1		2		3		4		5		6		7		8	

Es gelten die regionalen Installationsvorschriften!
Hierbei handelt es sich um einen Installationsvorschlag.

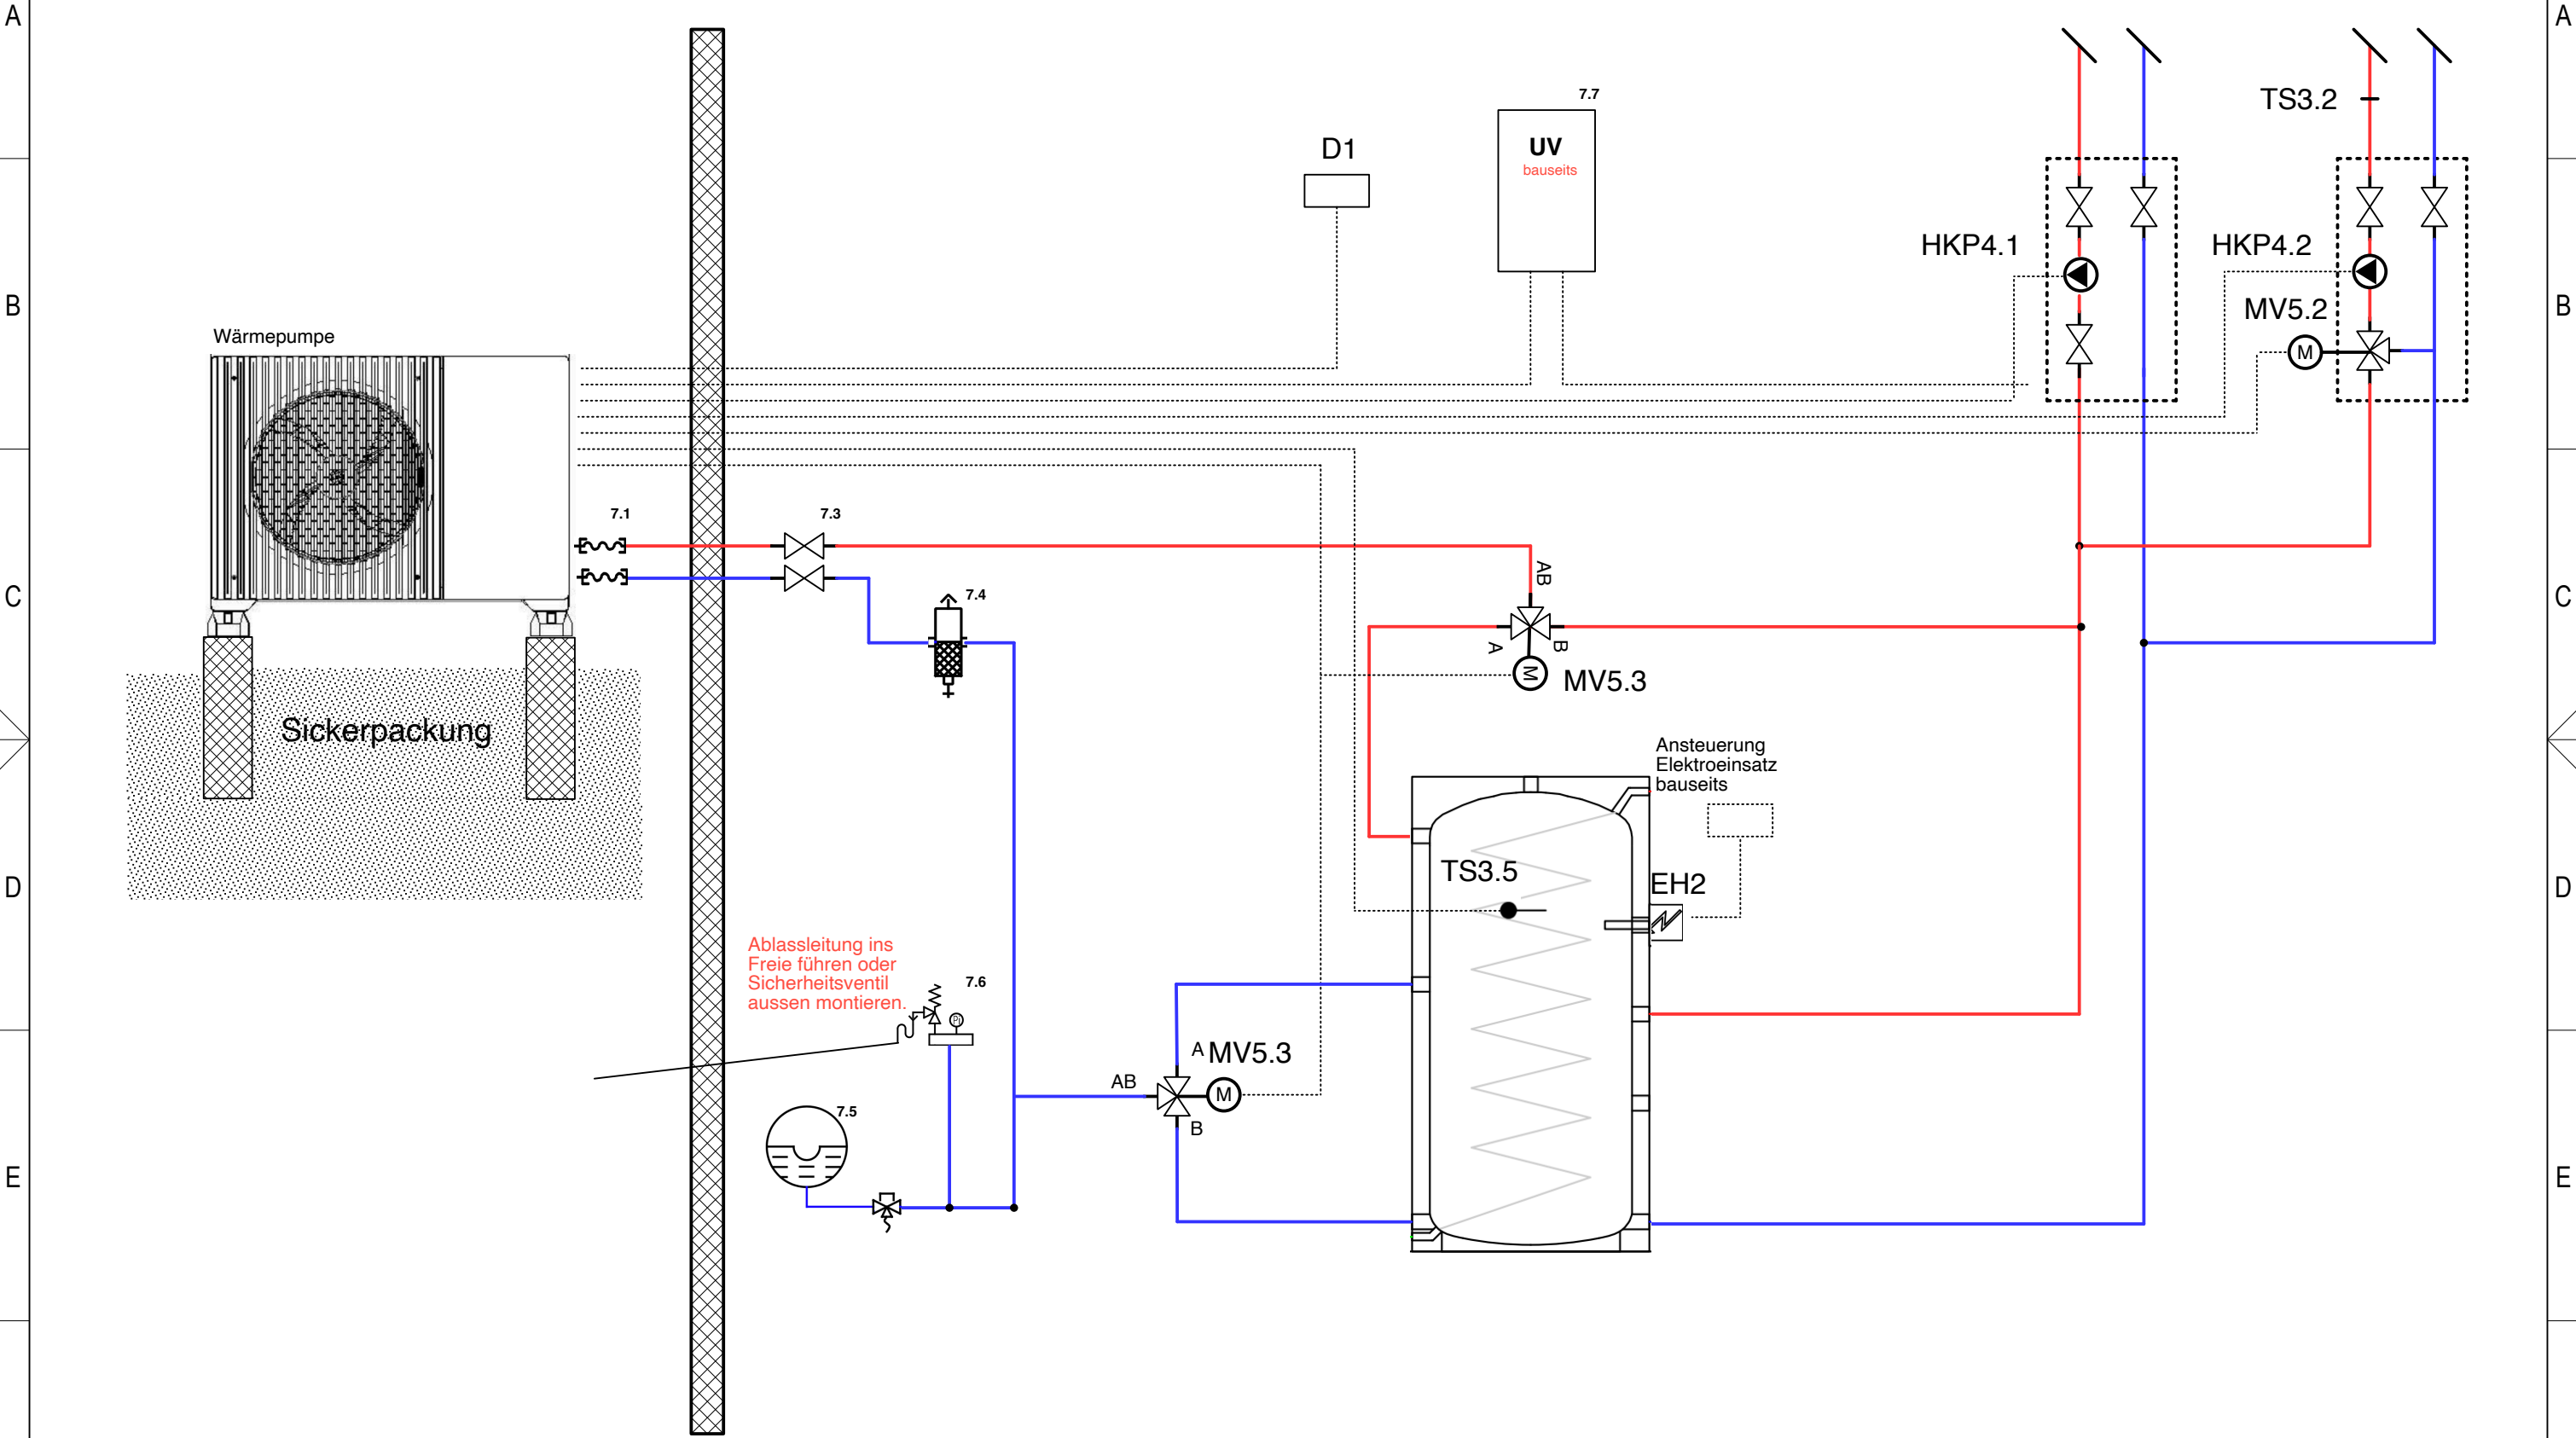

a				 BEYOND2 Energietechnik	Beyond2 Energietechnik www.beyond2.ch / info@beyond2.ch		HP Super Quiet Series Beyond2 2HK mit WW und Hygienespeicher				Version V1.2				
b															
c															
Idx.	Änderung		Datum		Visum	Datum	03.07.2025	Bearb.	F.Herger	Geprüft		Norm			
1		2		3		4		5		6		7		8	