


Es gelten die regionalen Installationsvorschriften!  
Hierbei handelt es sich um einen Installationsvorschlag.

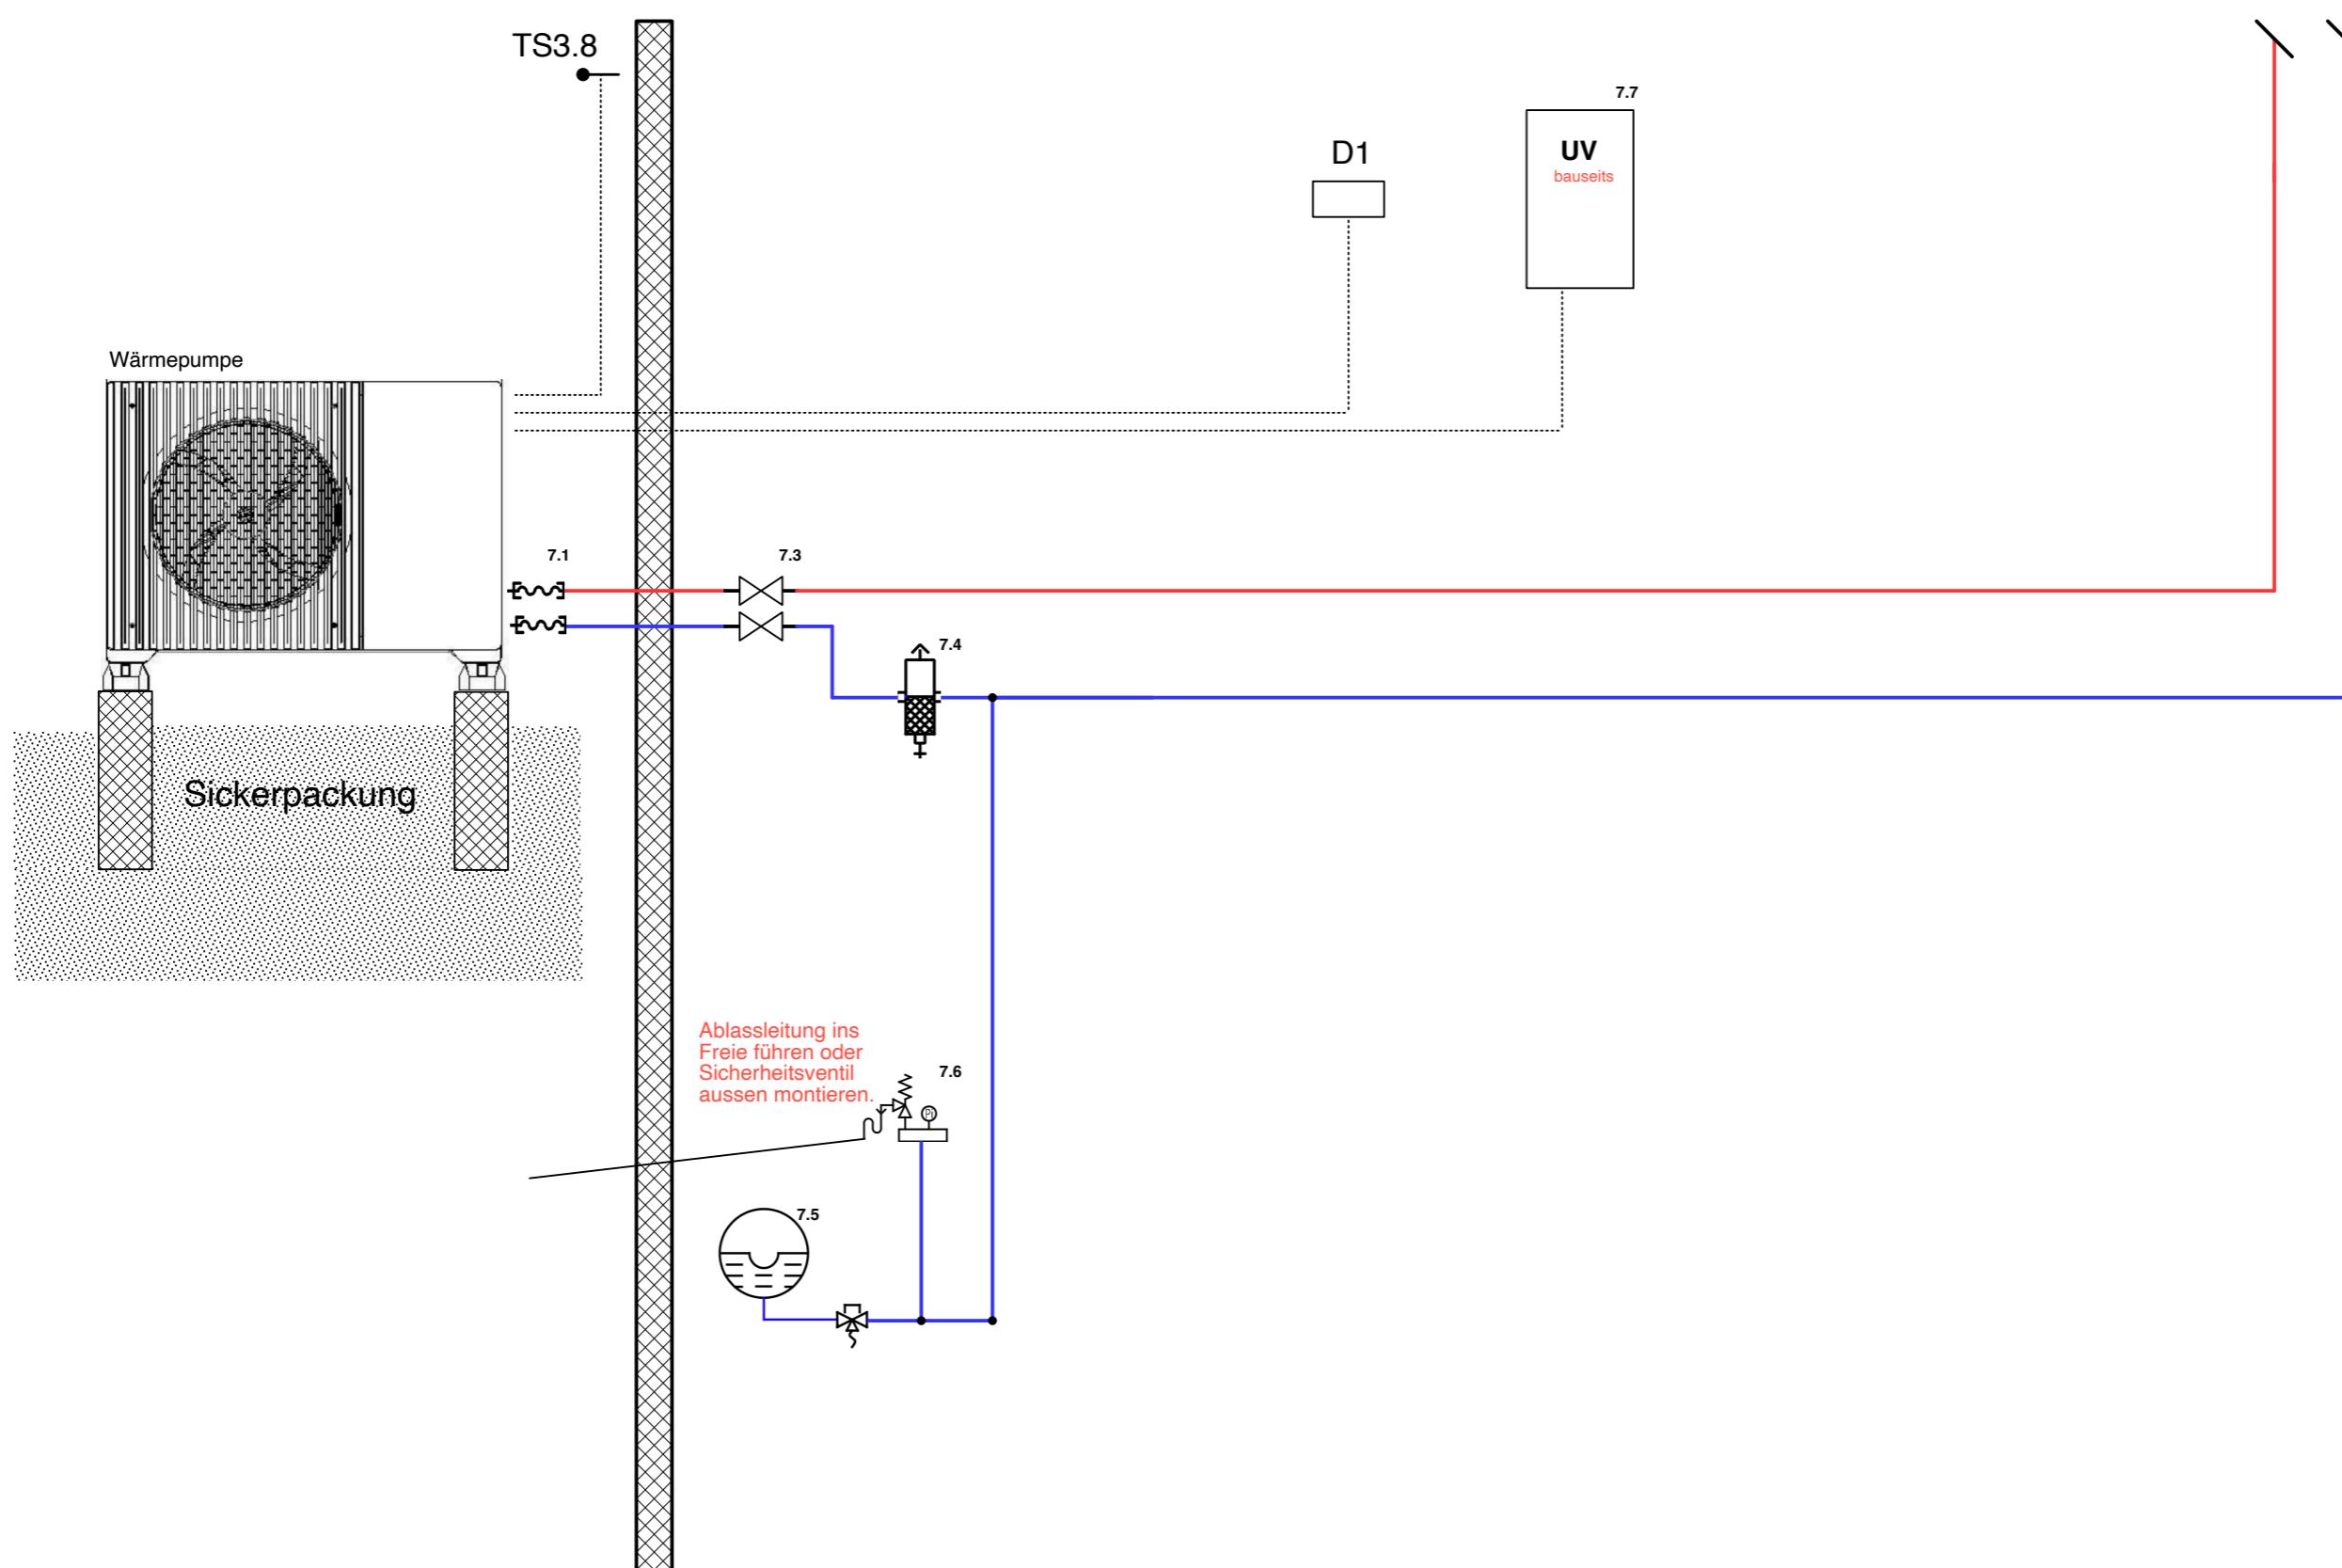

a		
b		
c		
Idx.	Änderung	Datum Visum

BEYOND2  
Energietechnik

Beyond2 Energietechnik  
[www.beyond2.ch](http://www.beyond2.ch) / [info@beyond2.ch](mailto:info@beyond2.ch)

HP Super Quiet Series Beyond2  
Hydraulikschema 1 HK ohne Puffer


Datum 14.01.2026 Bearb. F.Herger

Geprüft Norm

Schema Nr. 1

1 -  
< >

Es gelten die regionalen Installationsvorschriften!  
Hierbei handelt es sich um einen Installationsvorschlag.

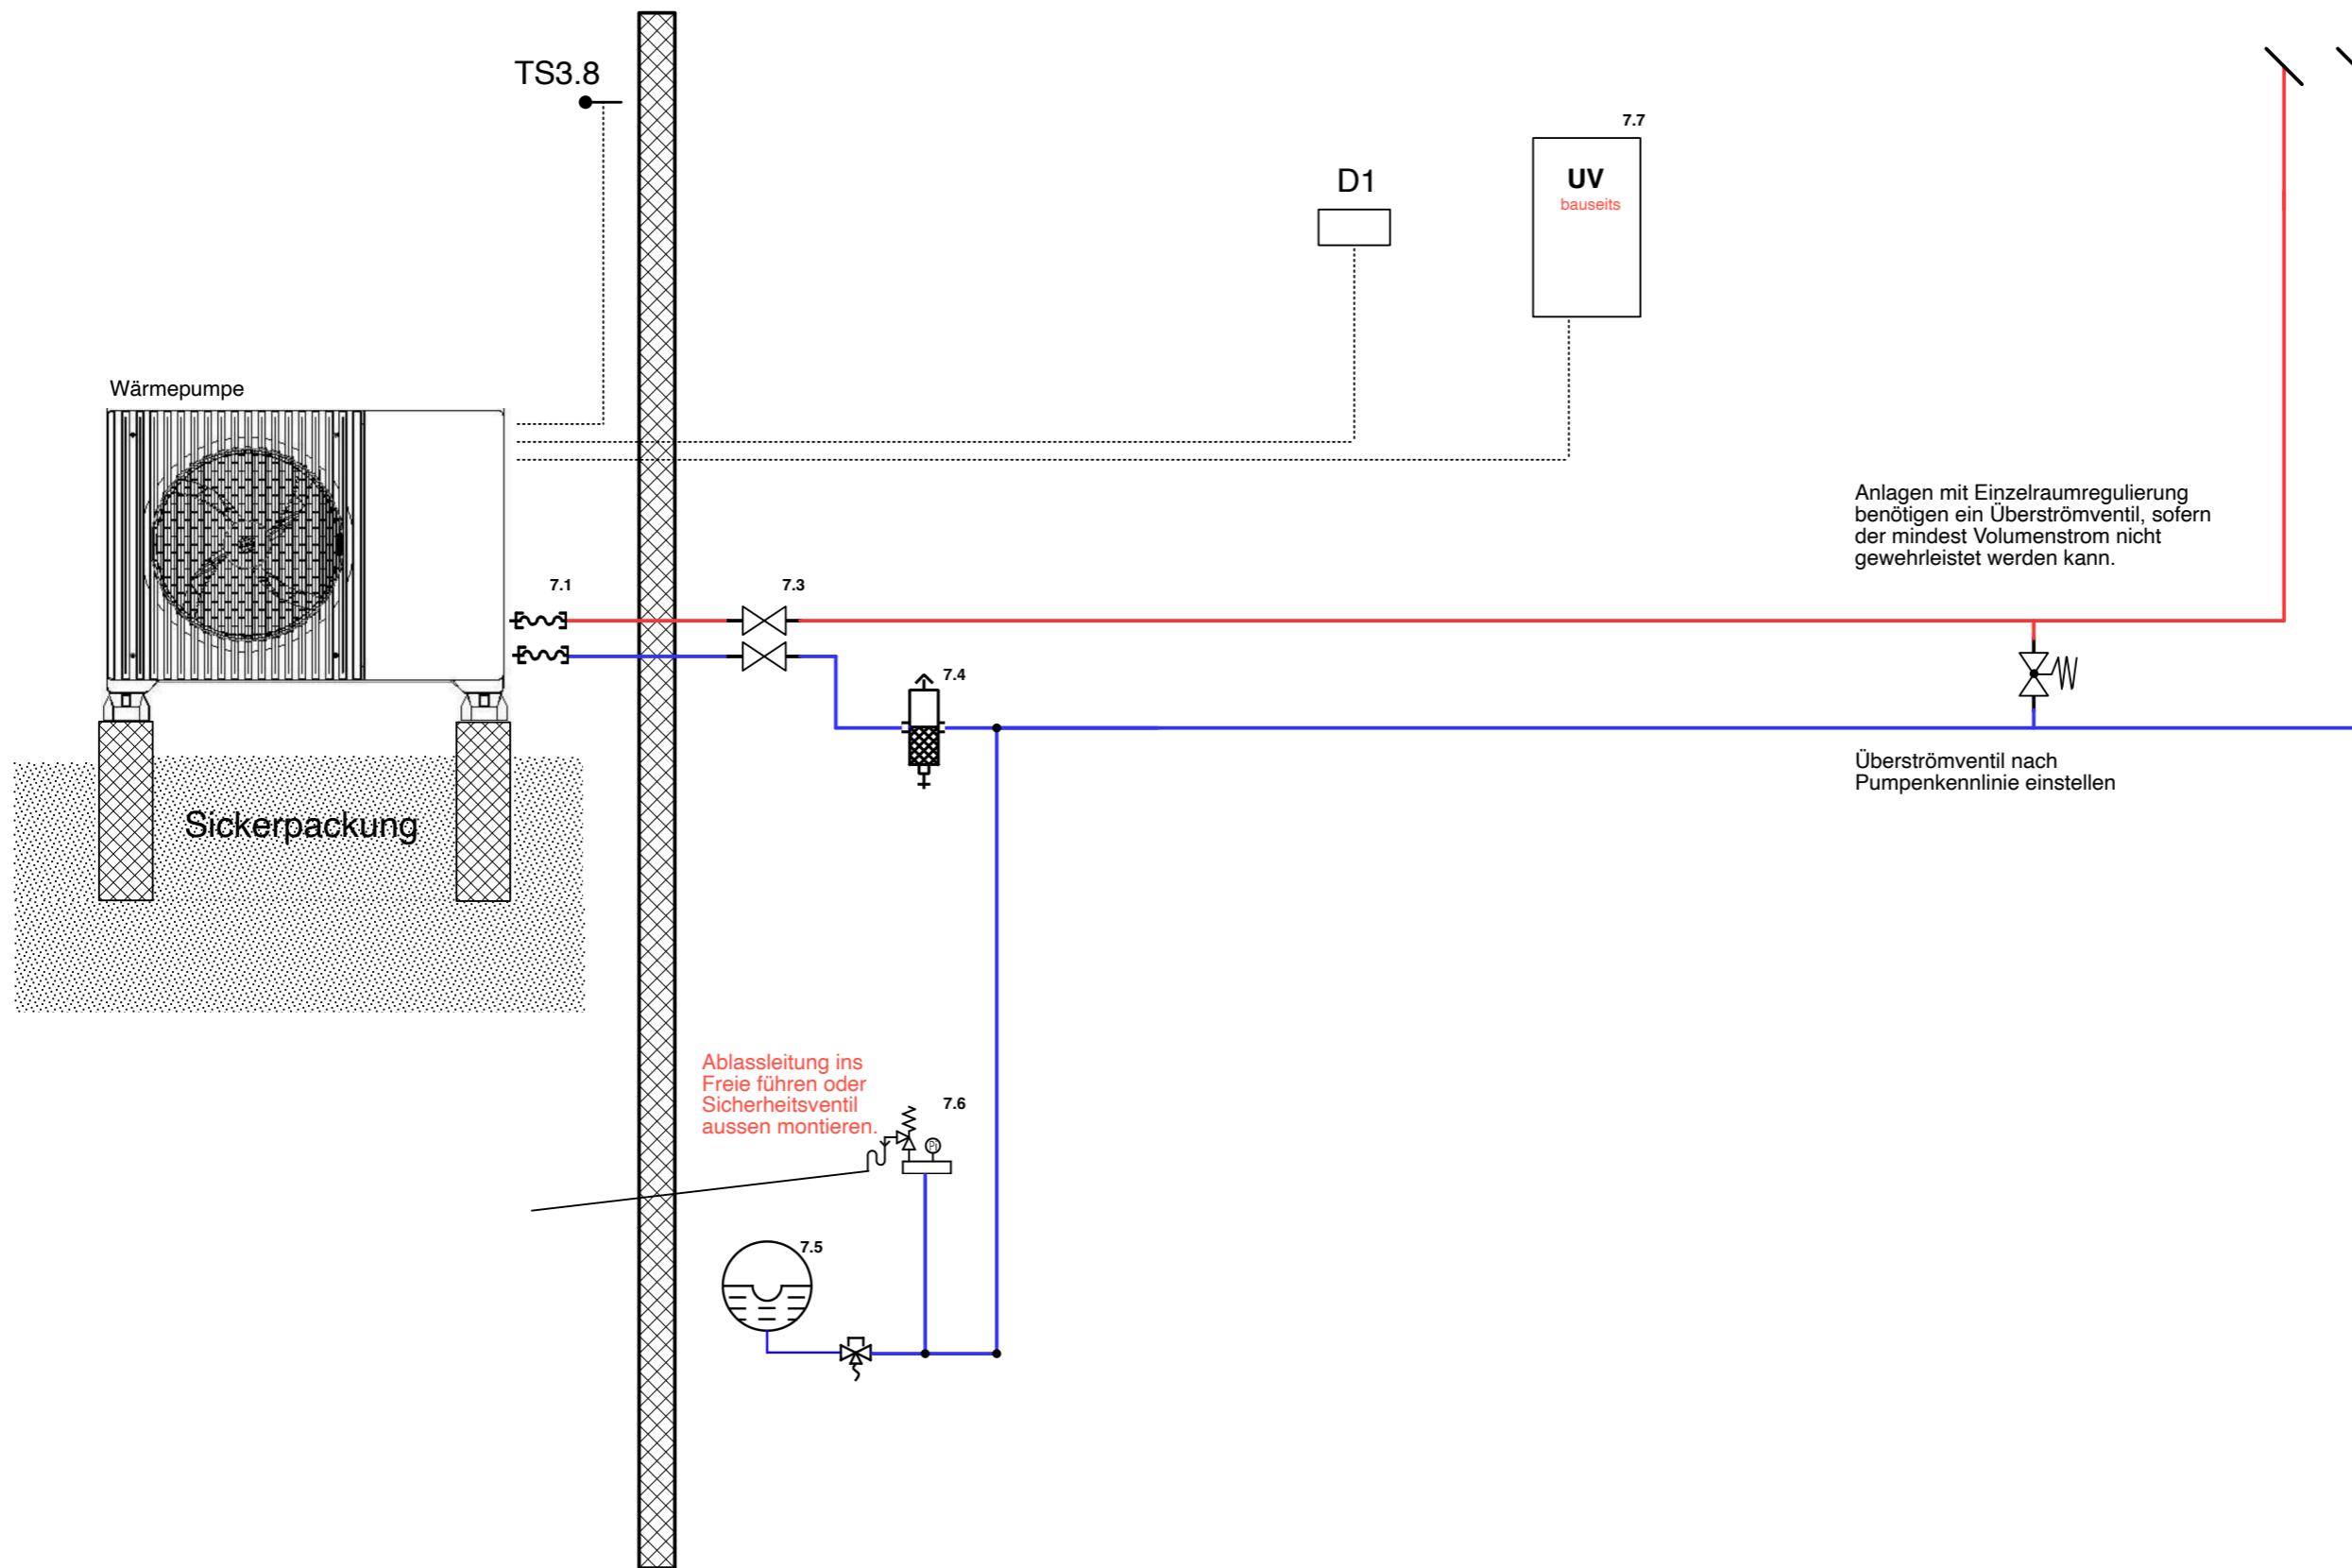

a			
b			
c			
Idx.	Änderung	Datum	Visum

 BEYOND2  
Energietechnik

Beyond2 Energietechnik  
[www.beyond2.ch](http://www.beyond2.ch) / [info@beyond2.ch](mailto:info@beyond2.ch)

HP Super Quiet Series Beyond2  
Hydraulikschema 1 HK ohne Puffer

Datum 14.01.2026 Bearb. F.Herger

Geprüft Norm


Version V1.1

Schema Nr. 1a

1


-

Es gelten die regionalen Installationsvorschriften!  
Hierbei handelt es sich um einen Installationsvorschlag.

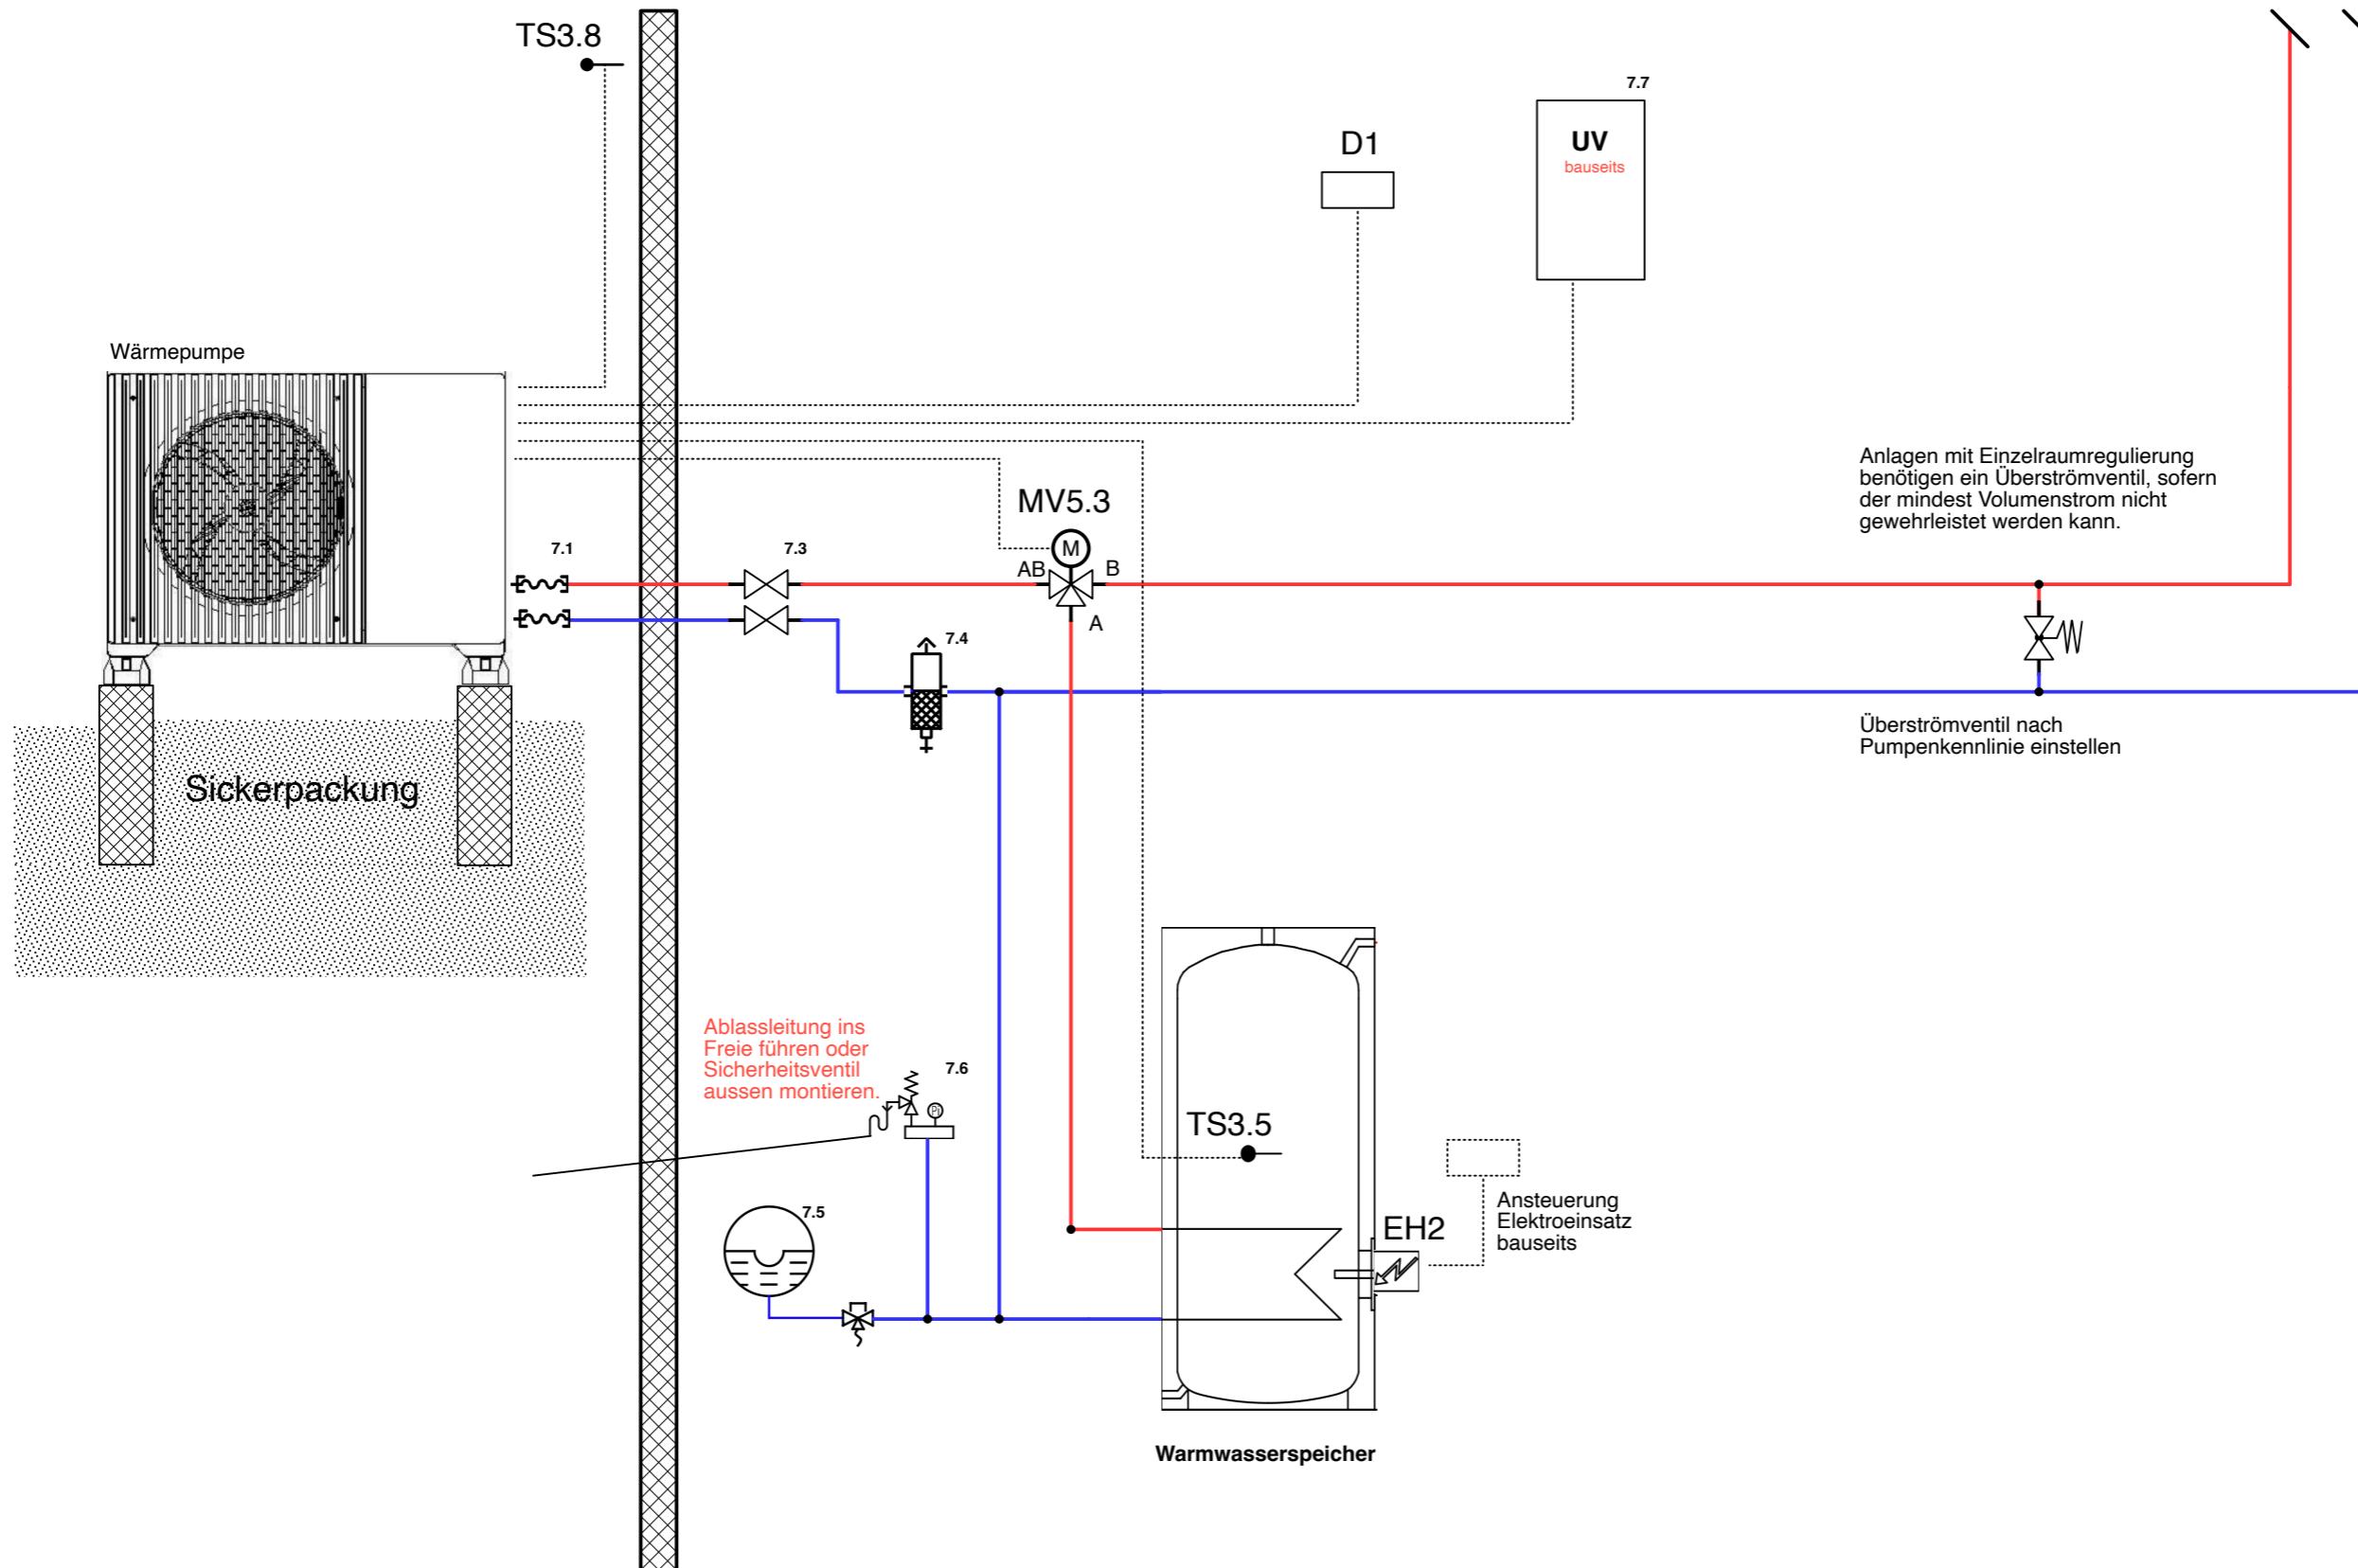


a			
b			
c			
Idx.	Änderung	Datum	Visum

Es gelten die regionalen Installationsvorschriften!  
Hierbei handelt es sich um einen Installationsvorschlag.

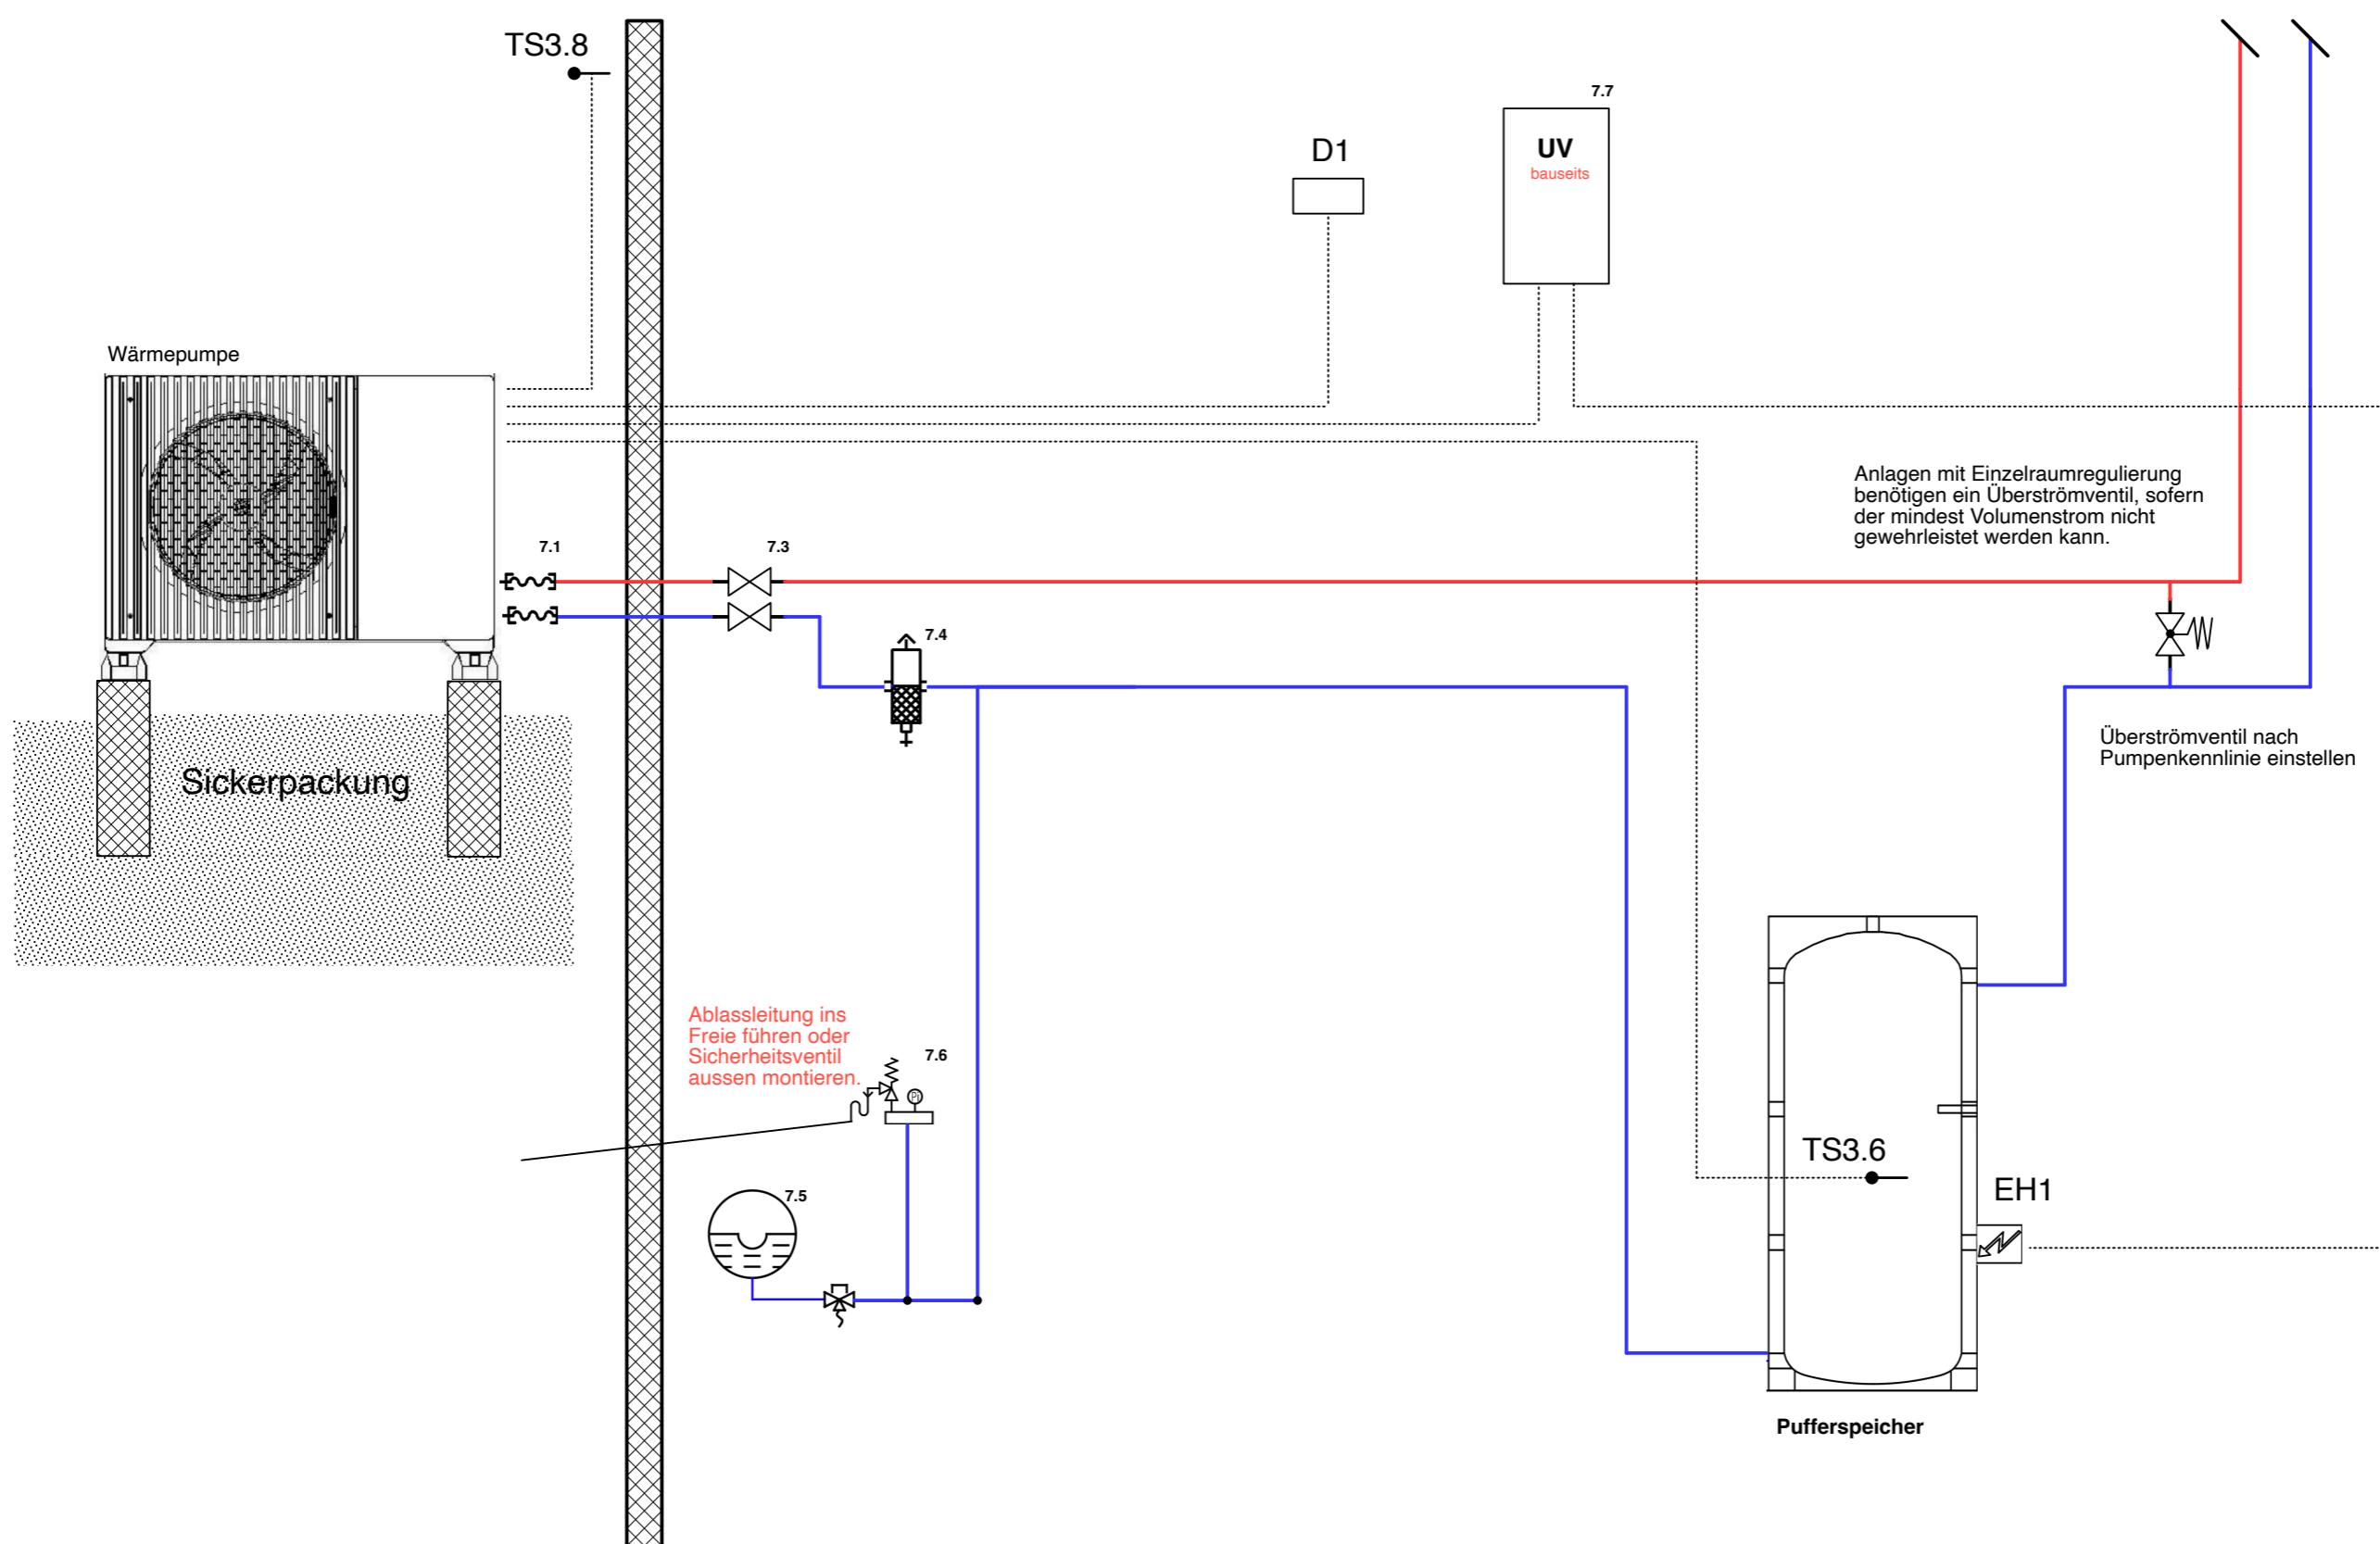


a		
b		
c		
Idx.	Änderung	Datum Visum

Es gelten die regionalen Installationsvorschriften!  
Hierbei handelt es sich um einen Installationsvorschlag.

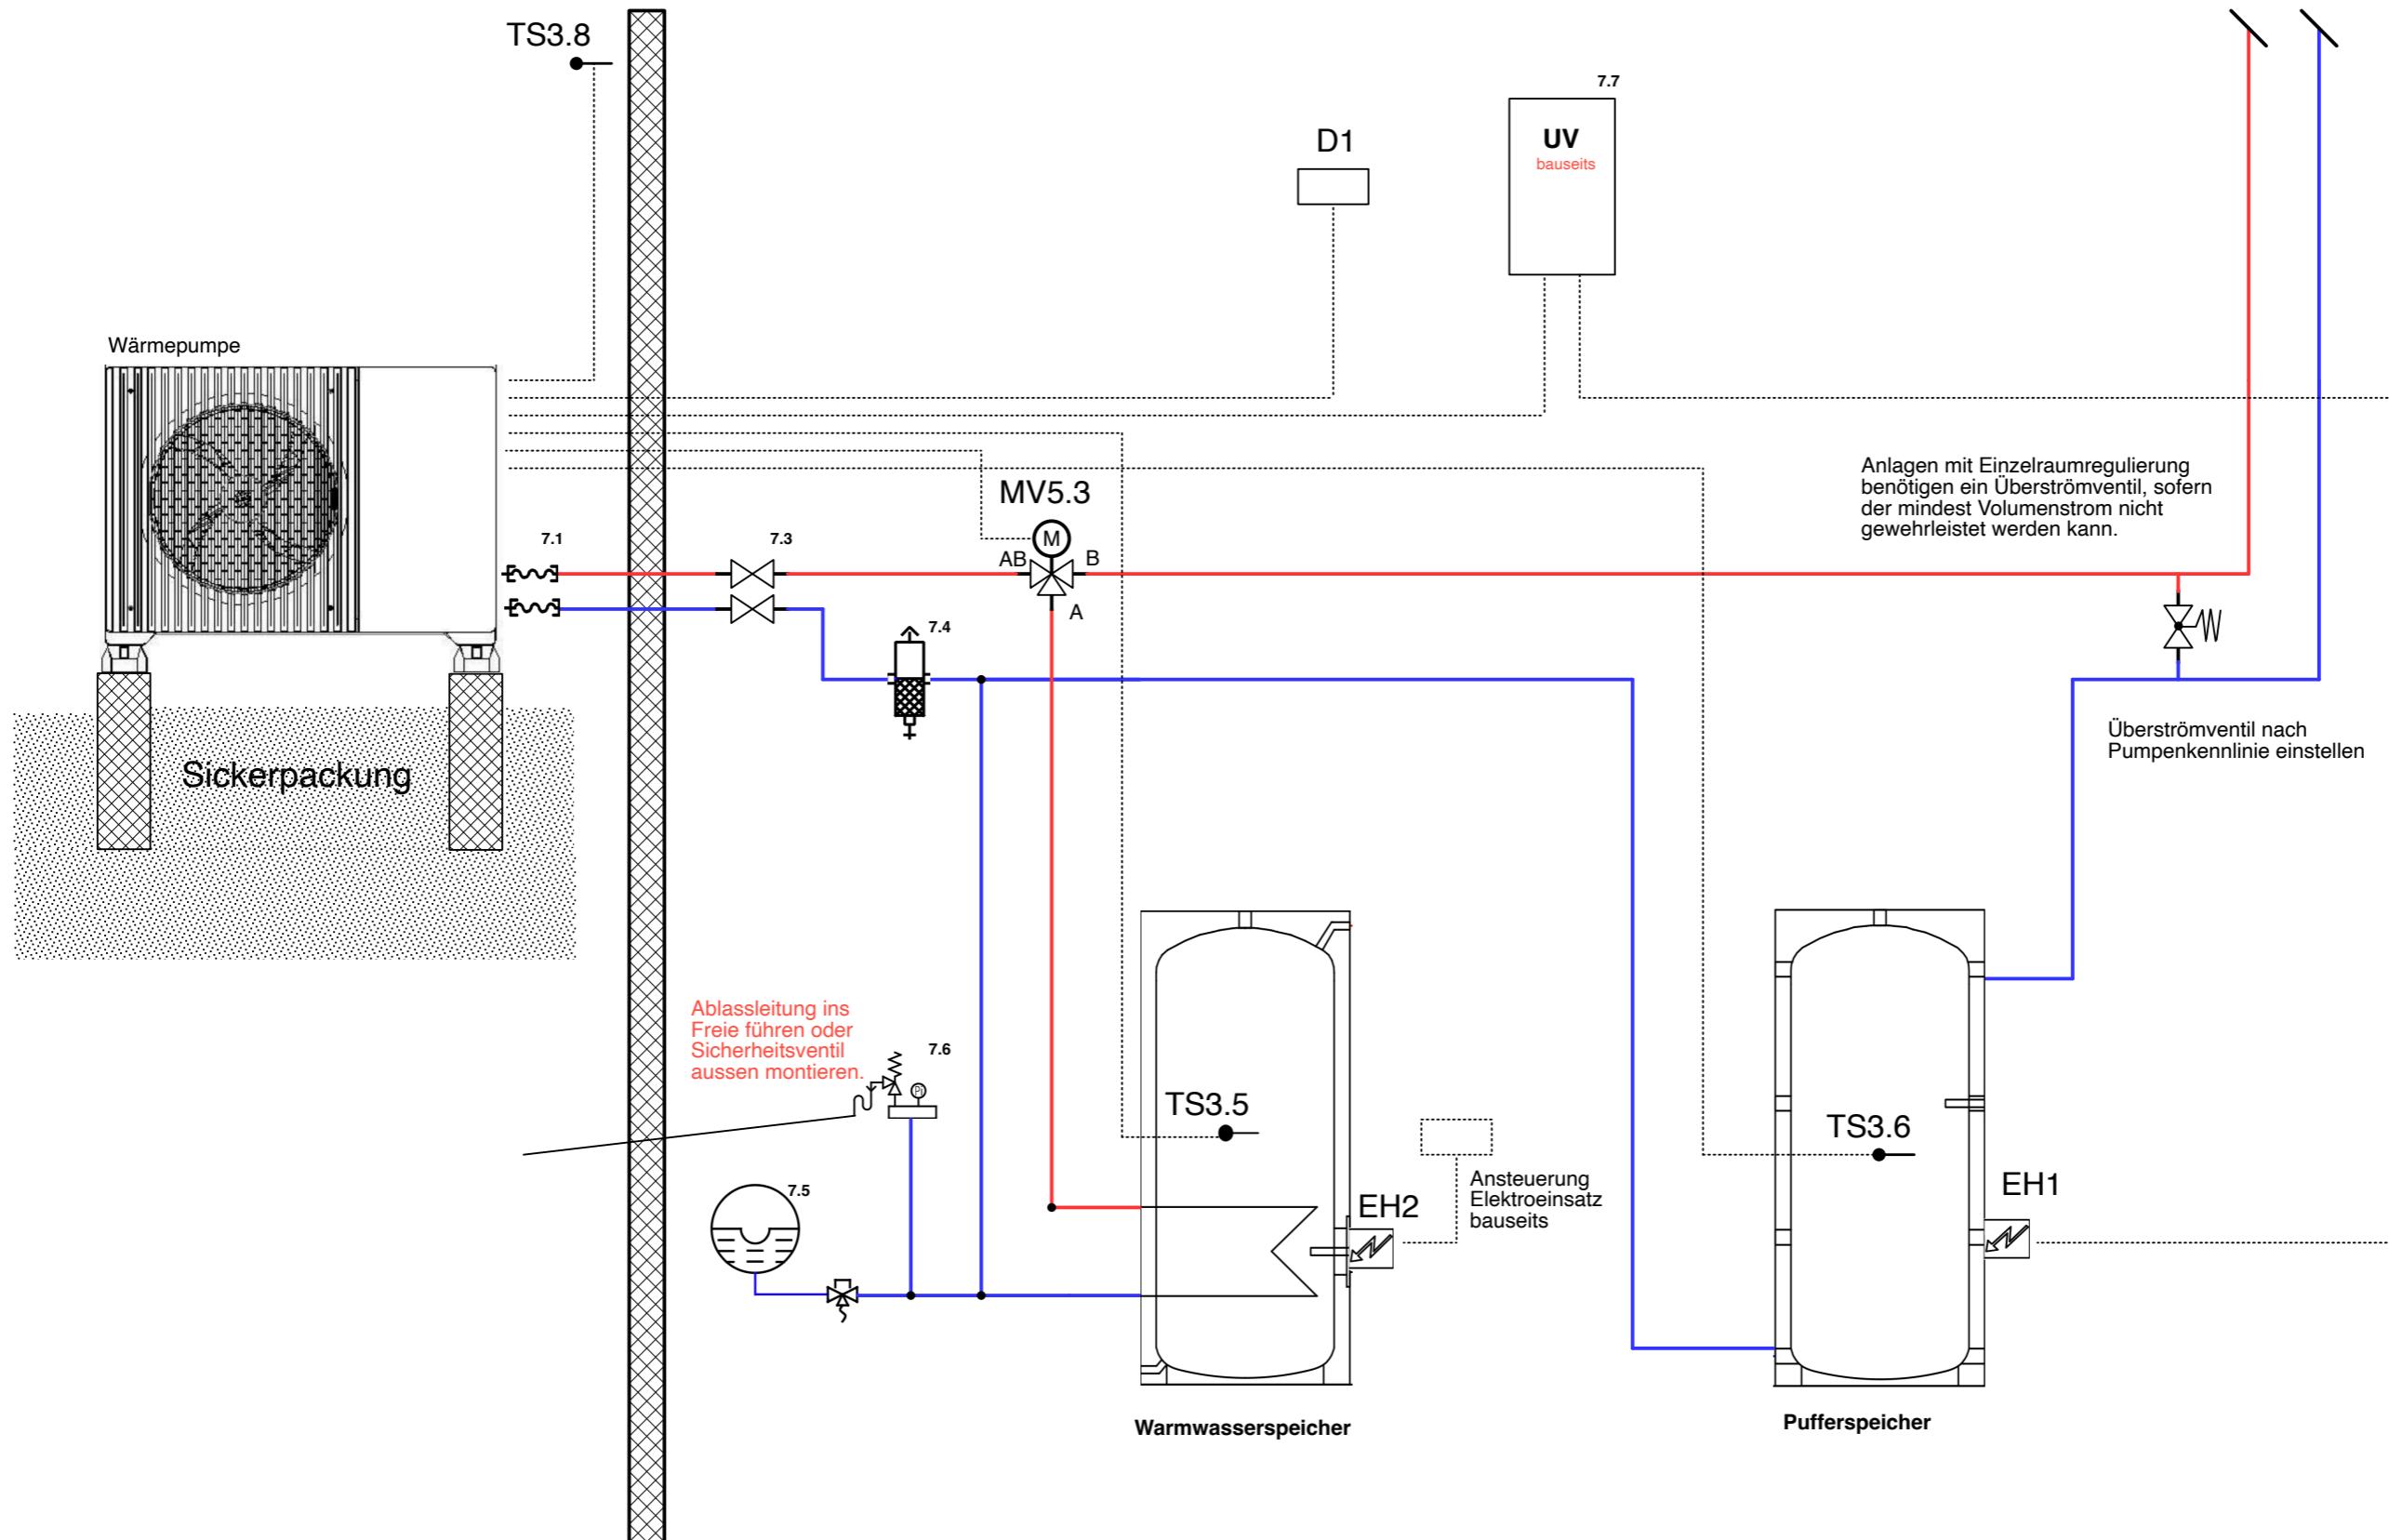


a		
b		
c		
Idx.	Änderung	Datum Visum

Es gelten die regionalen Installationsvorschriften!  
Hierbei handelt es sich um einen Installationsvorschlag.

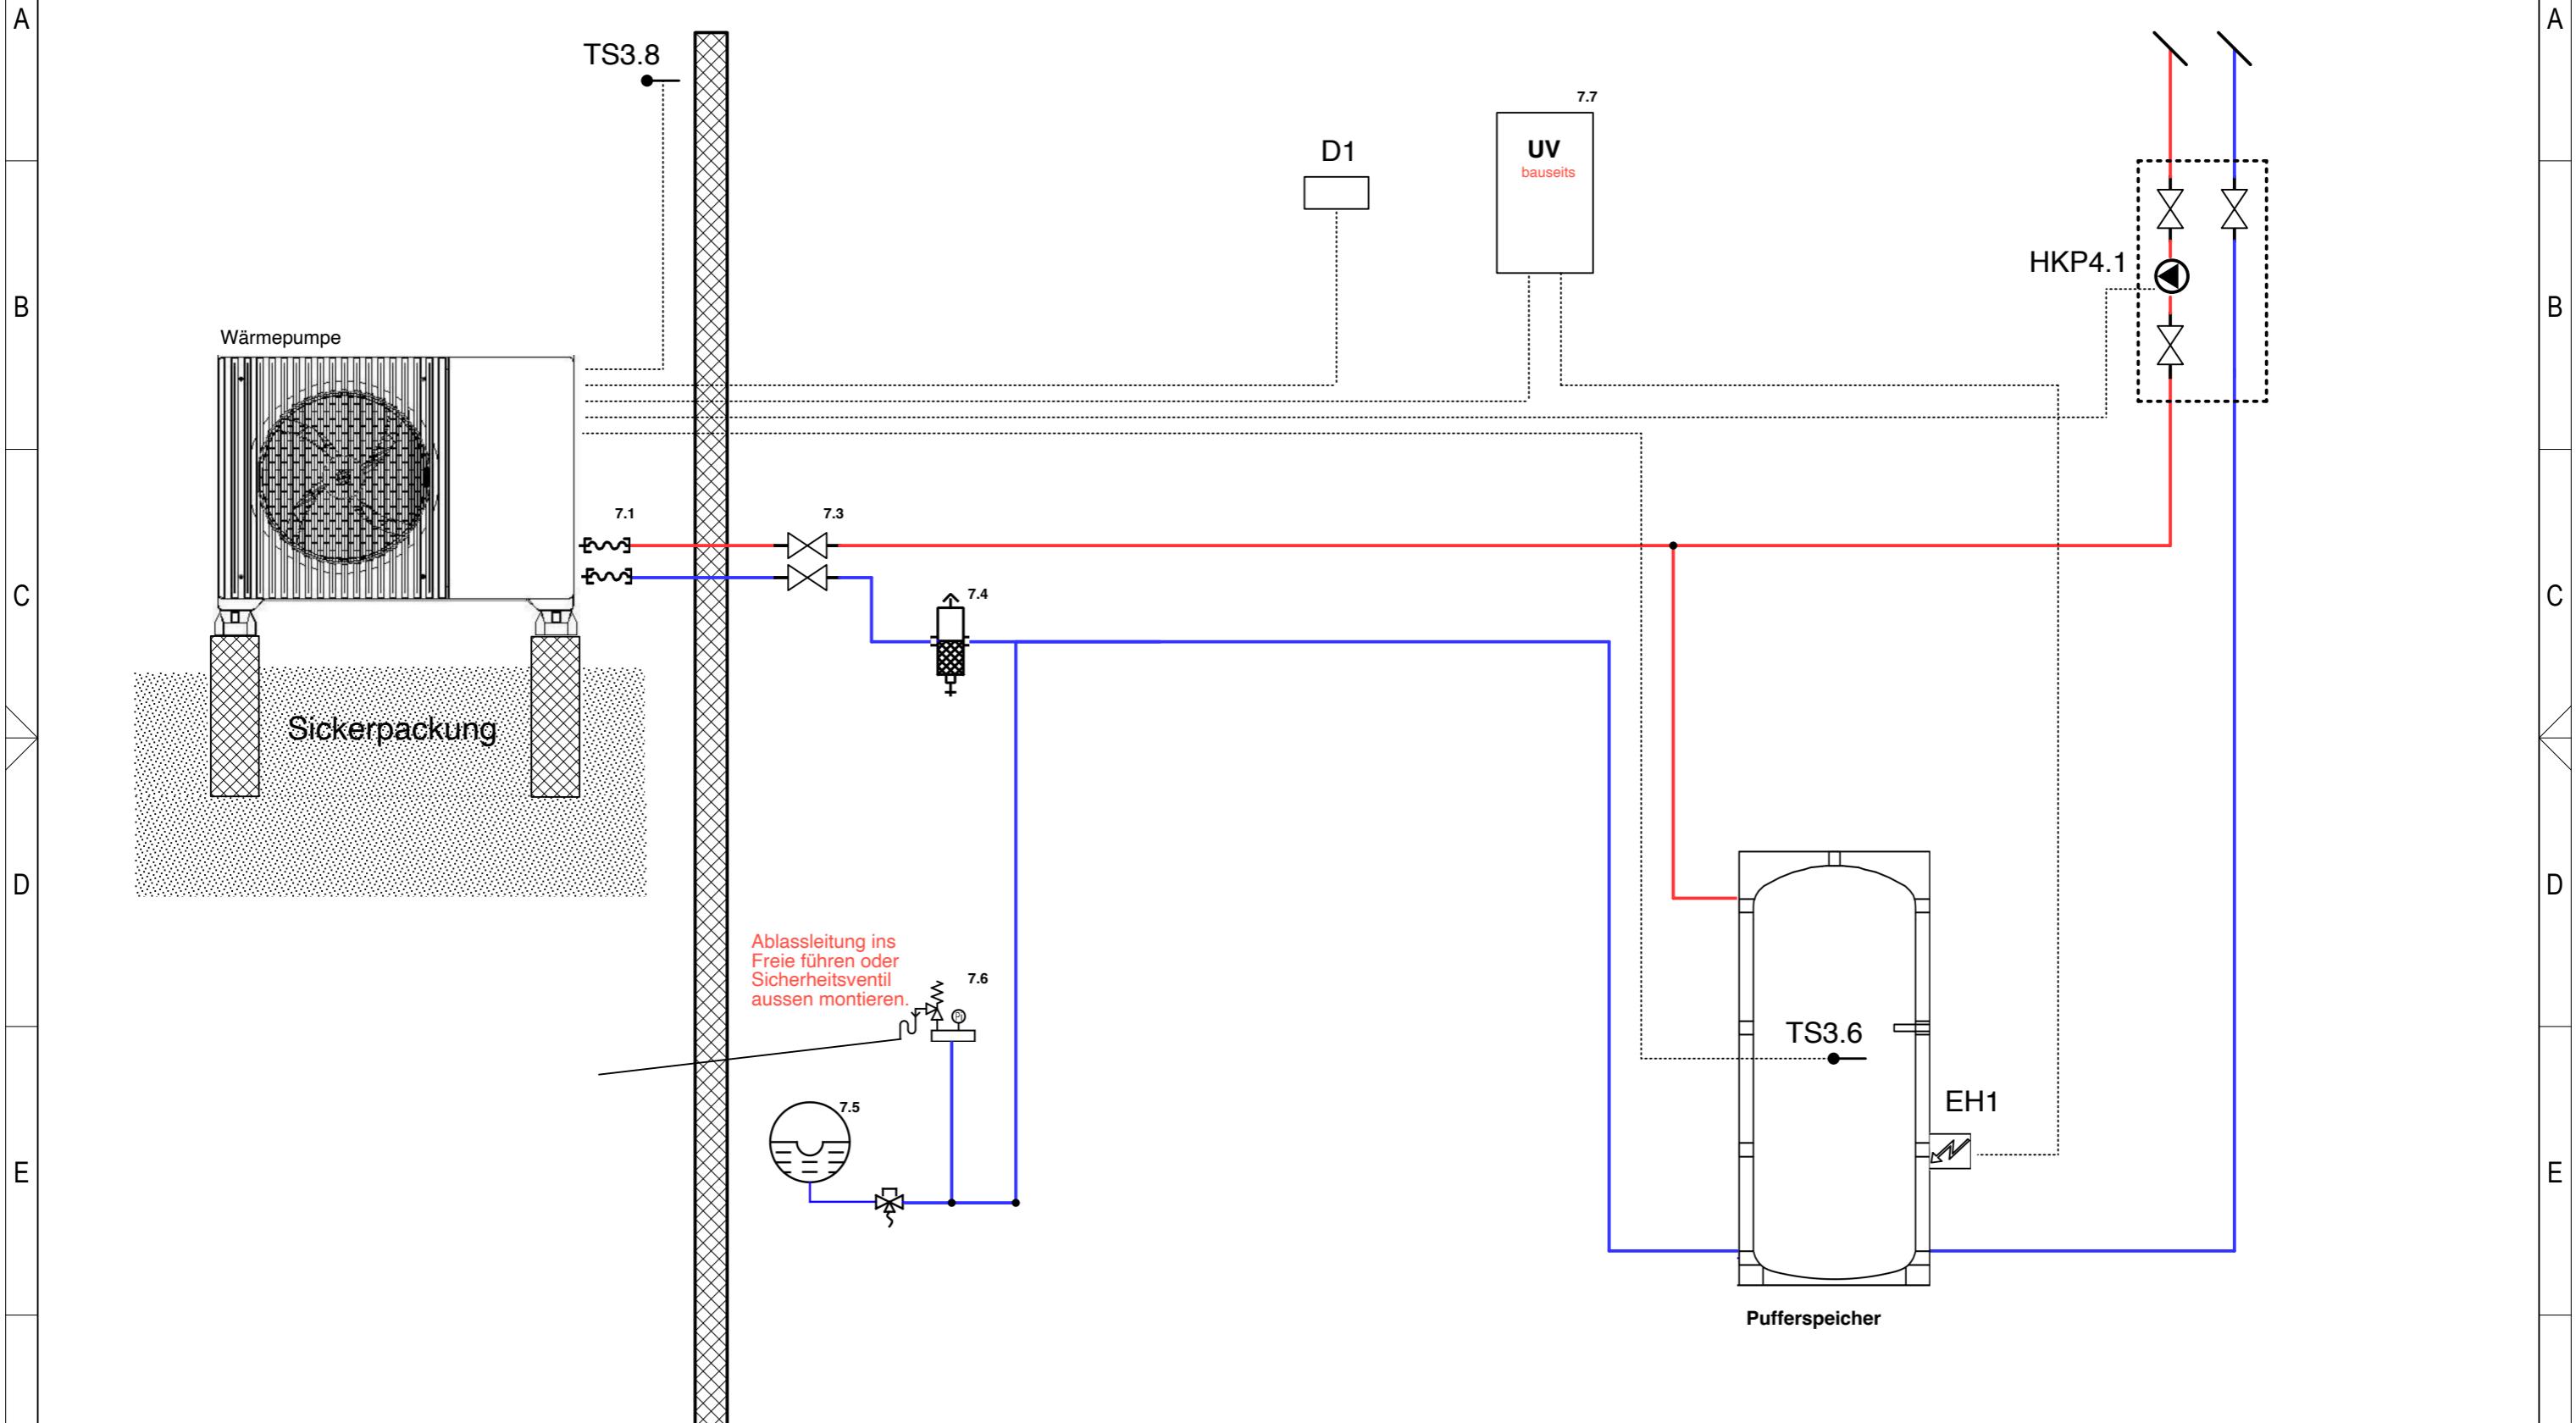


a			
b			
c			
Idx.	Änderung	Datum	Visum

Es gelten die regionalen Installationsvorschriften!  
Hierbei handelt es sich um einen Installationsvorschlag.

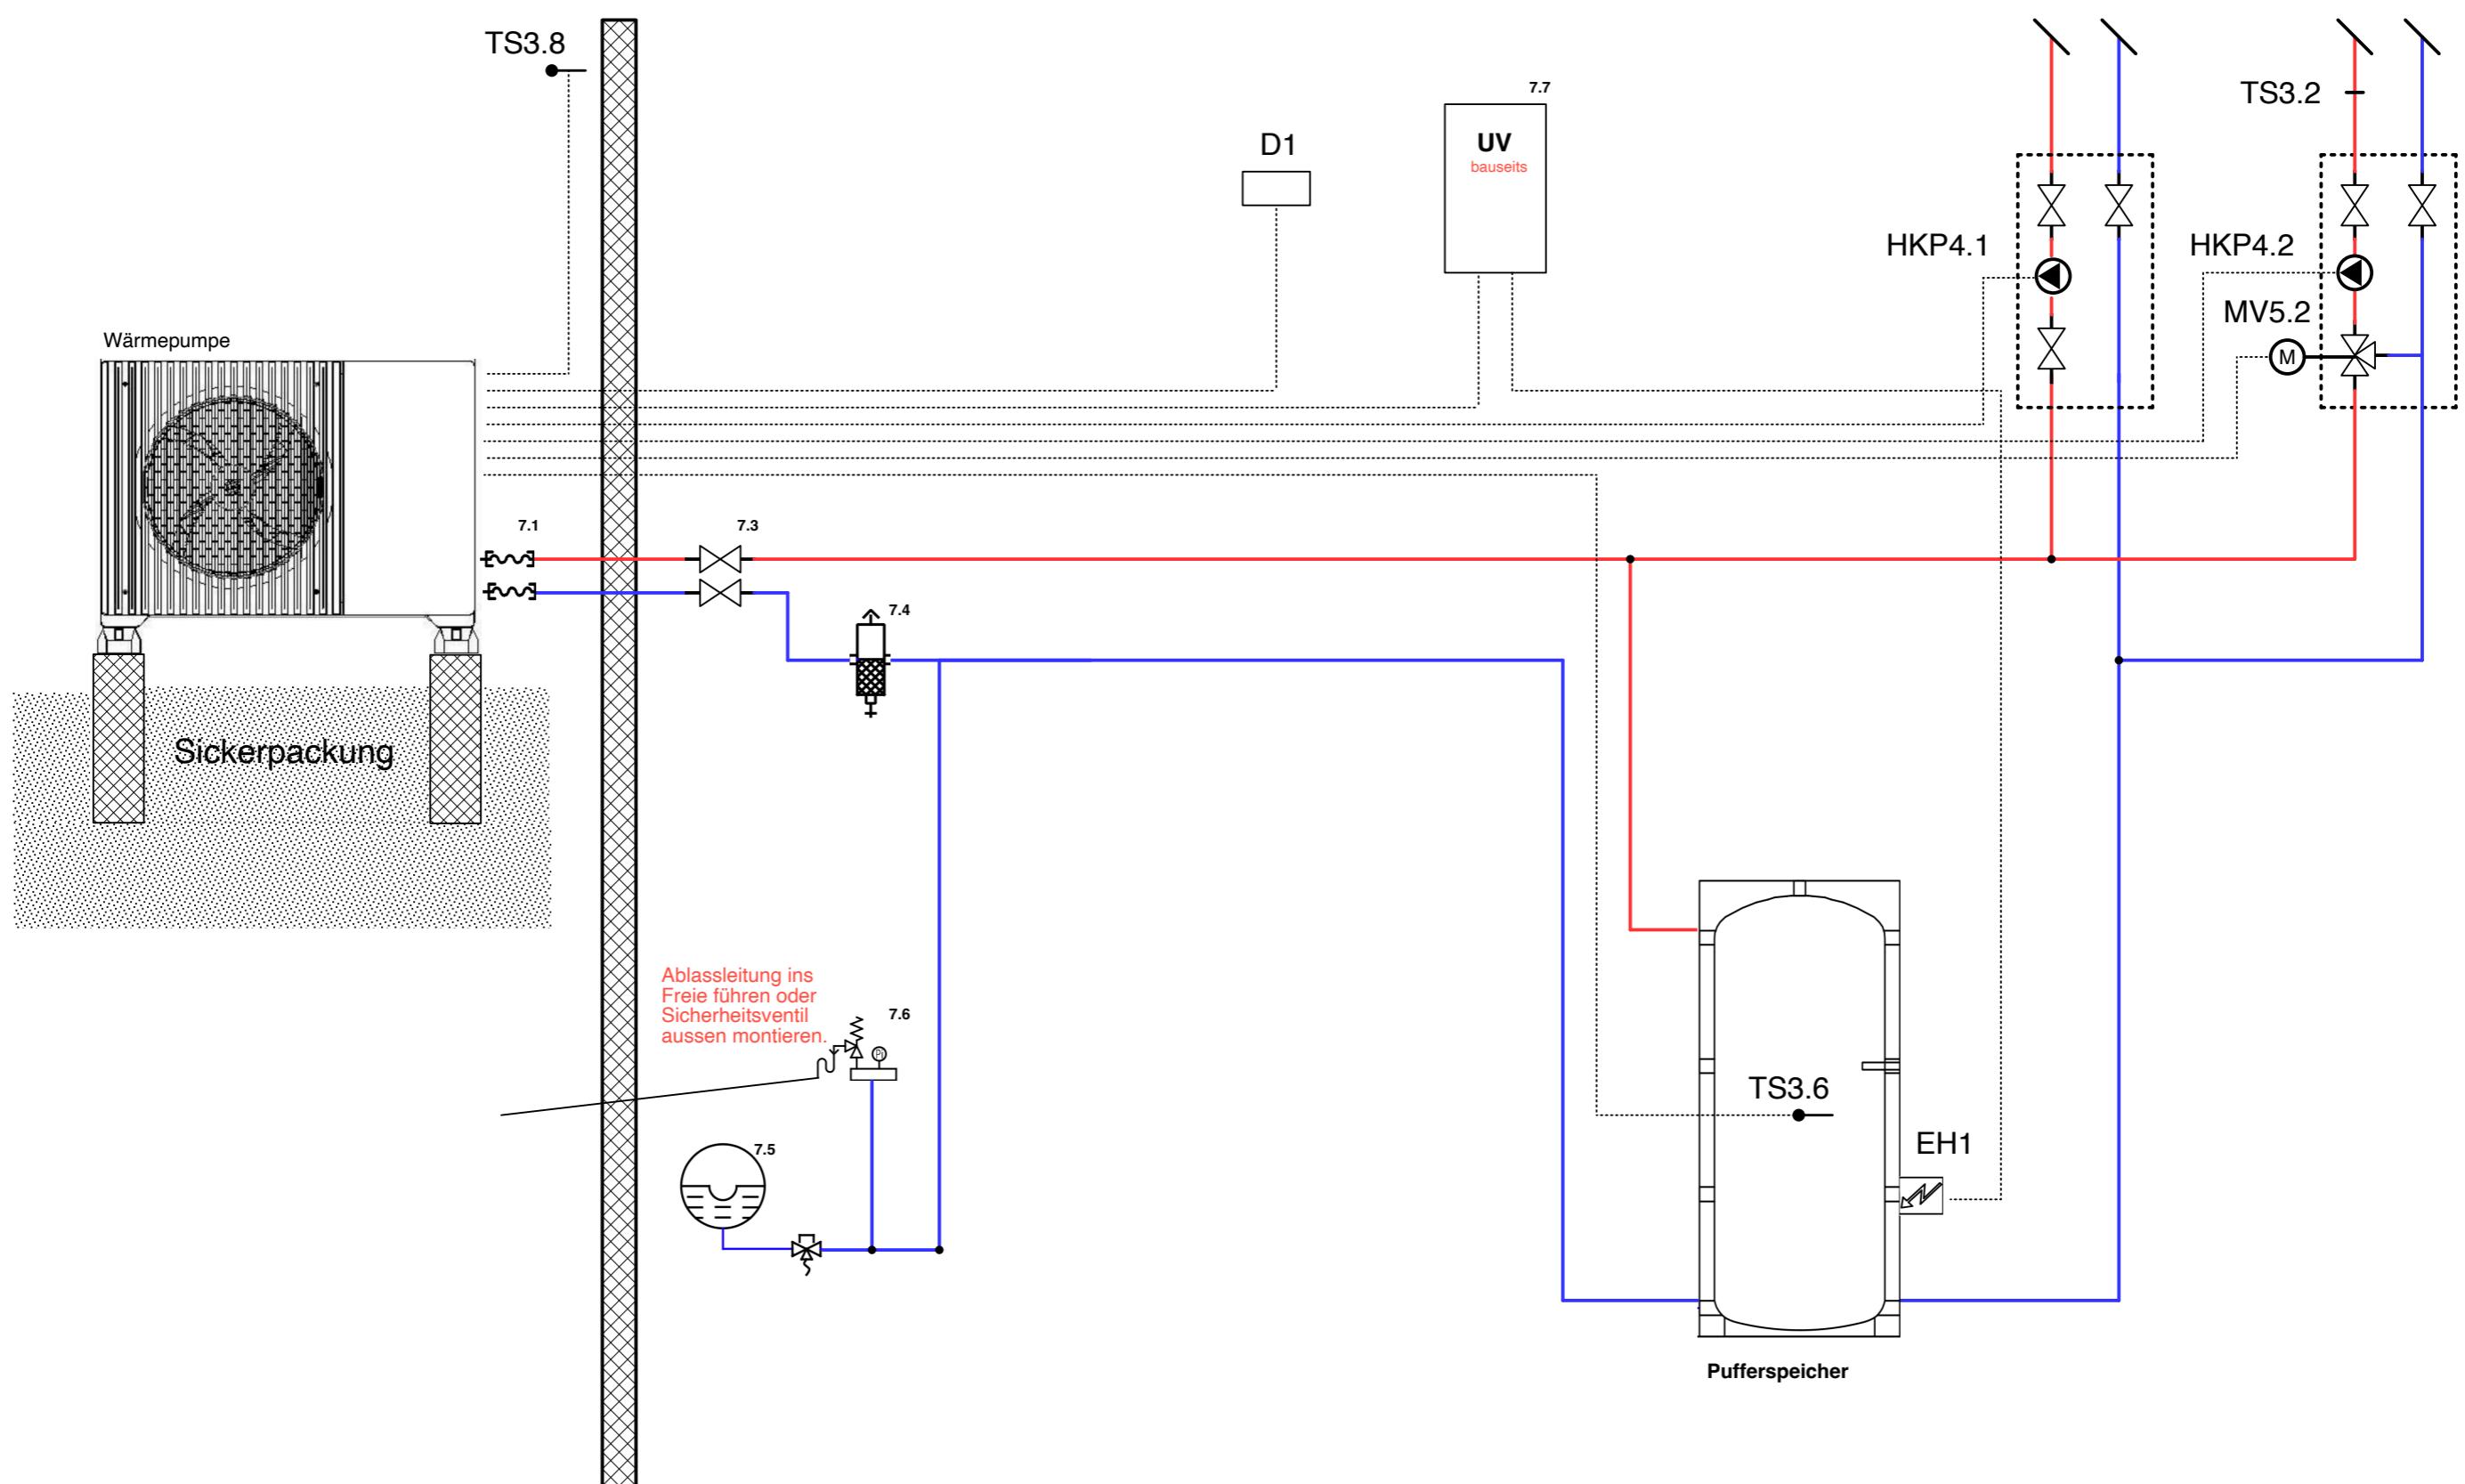

a		
b		
c		
Idx.	Änderung	Datum Visum


Es gelten die regionalen Installationsvorschriften!  
Hierbei handelt es sich um einen Installationsvorschlag.

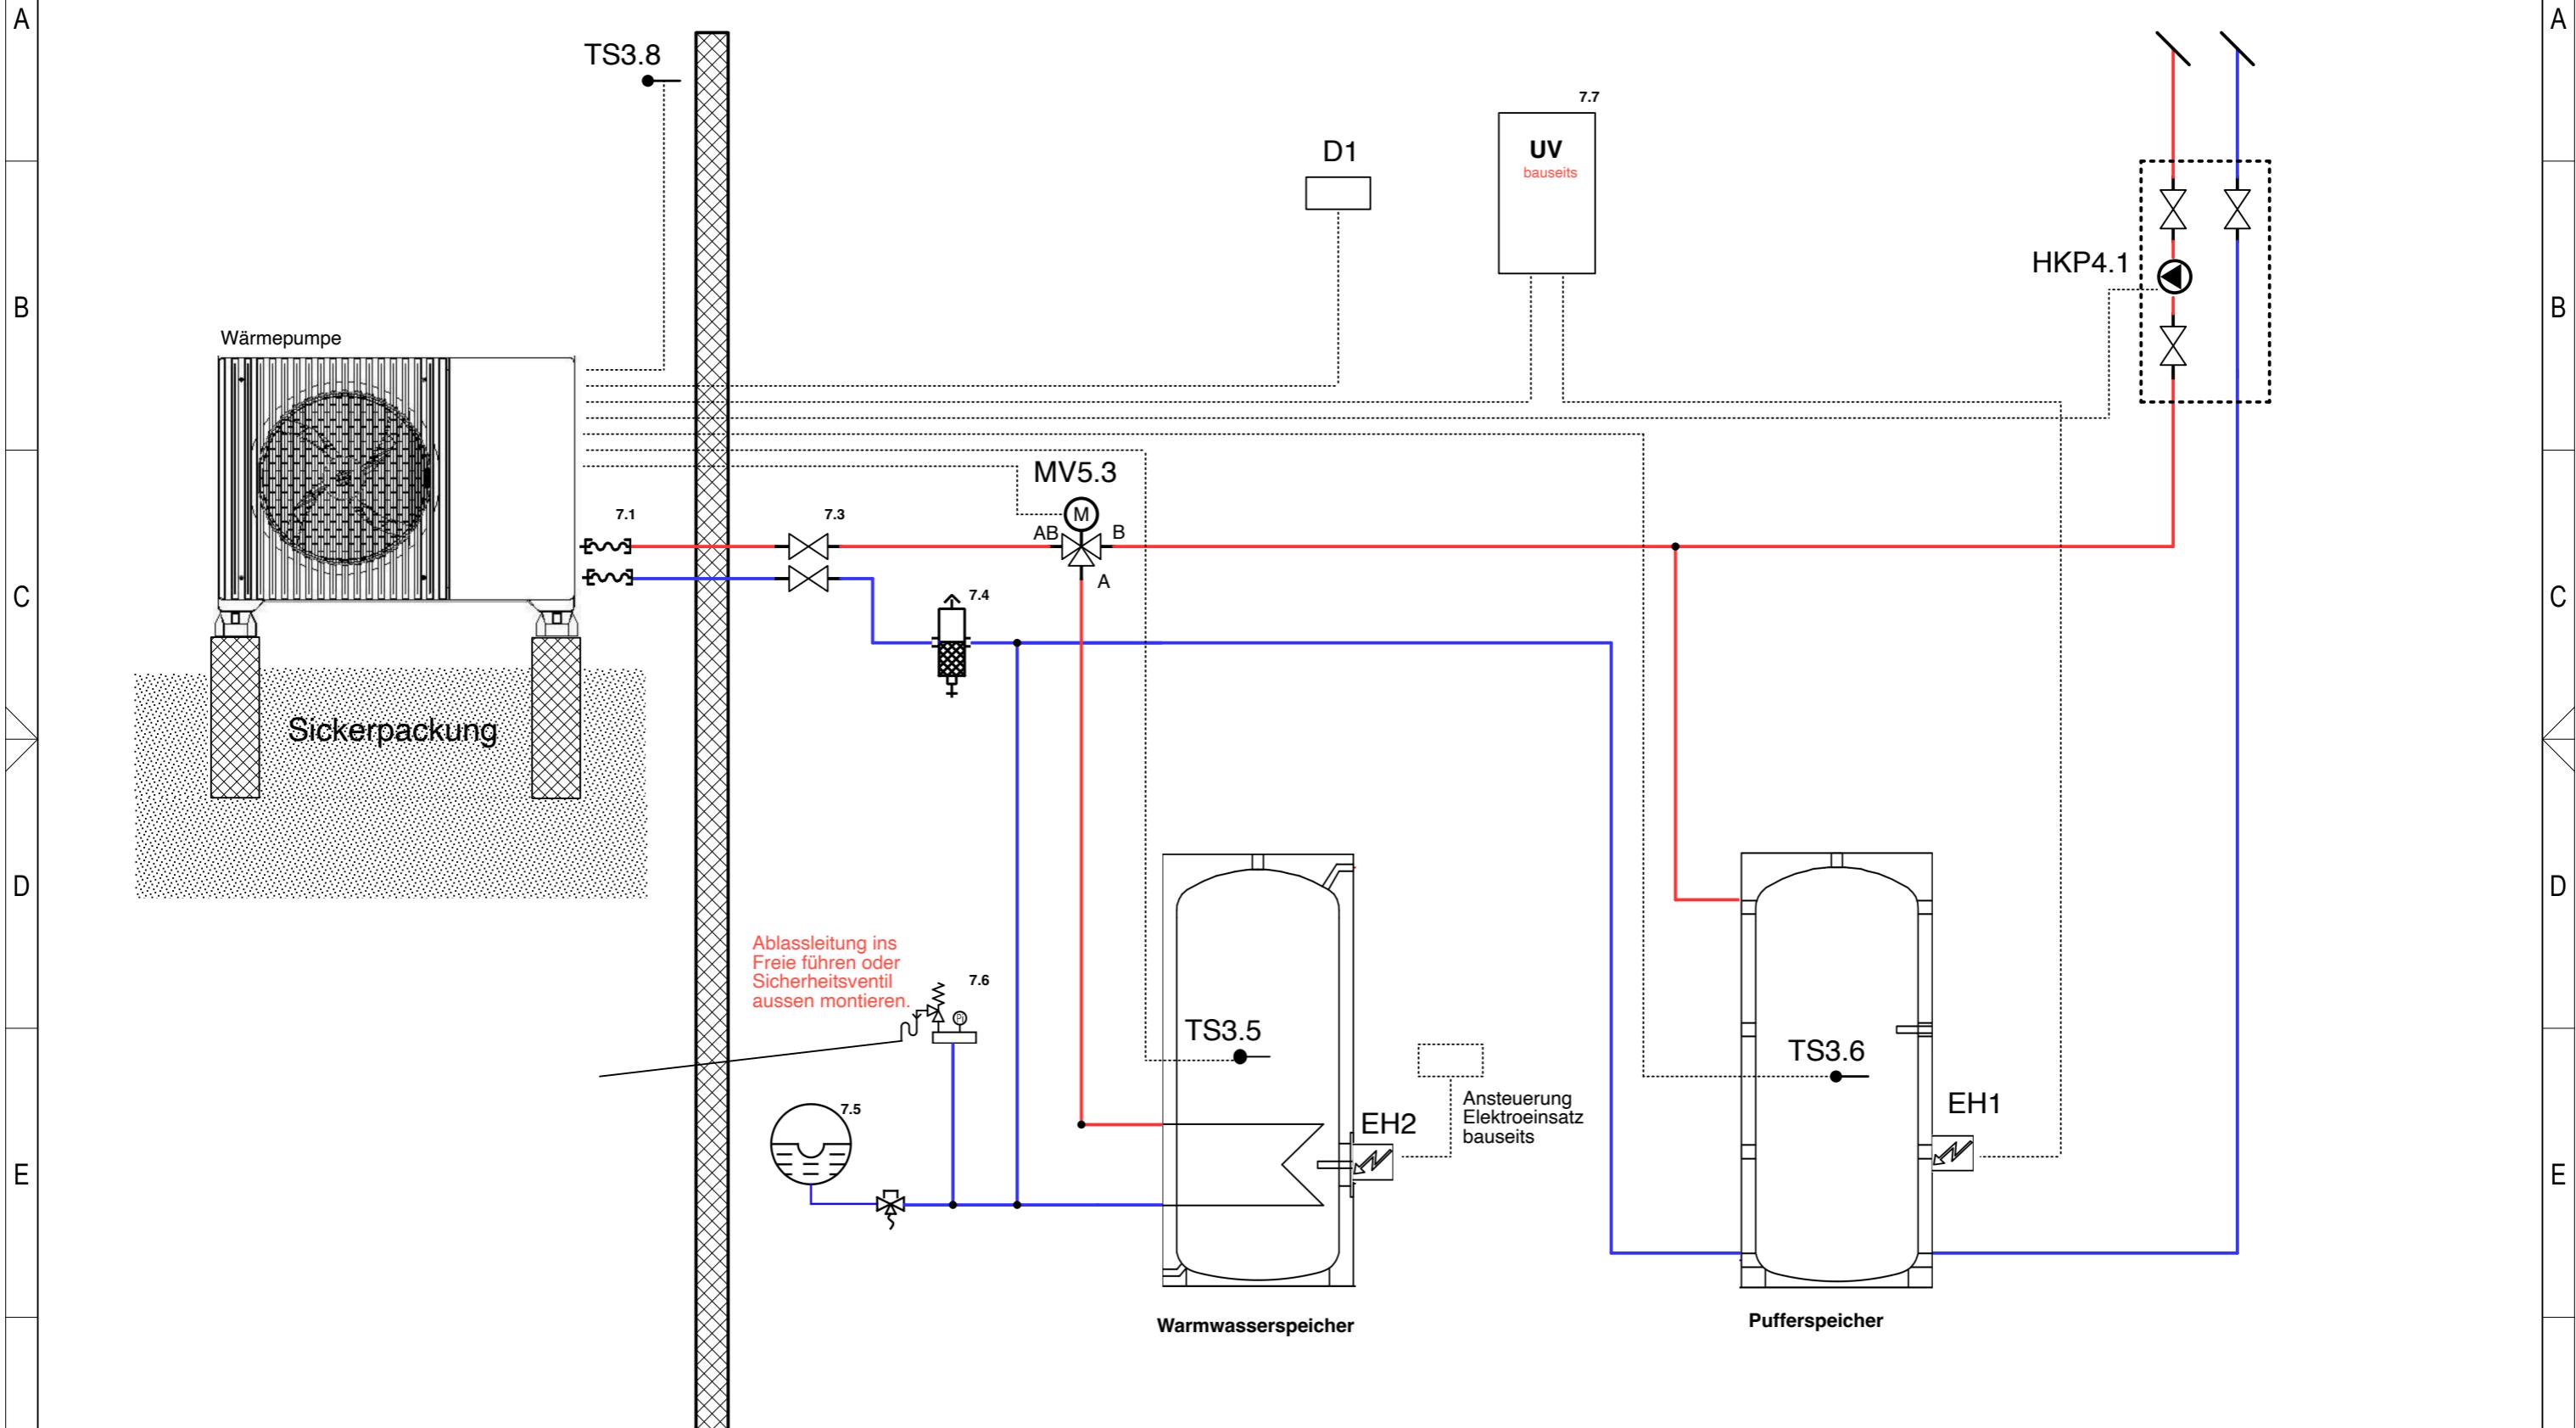

a								Version V1.2
b								
c								
Idx.	Änderung	Datum	Visum					
3	BEYOND2 Energietechnik	Beyond2 Energietechnik <a href="http://www.beyond2.ch">www.beyond2.ch</a> / <a href="mailto:info@beyond2.ch">info@beyond2.ch</a>	HP Super Quiet Series Beyond2 1 HK mit WW	Schema Nr.6	1	-		
4	Datum 14.01.2026	Bearb. F.Herger	Geprüft	Norm	<	>		
5								
6								
7								
8								

1 2 3 4 5 6 7 8

Es gelten die regionalen Installationsvorschriften!  
Hierbei handelt es sich um einen Installationsvorschlag.

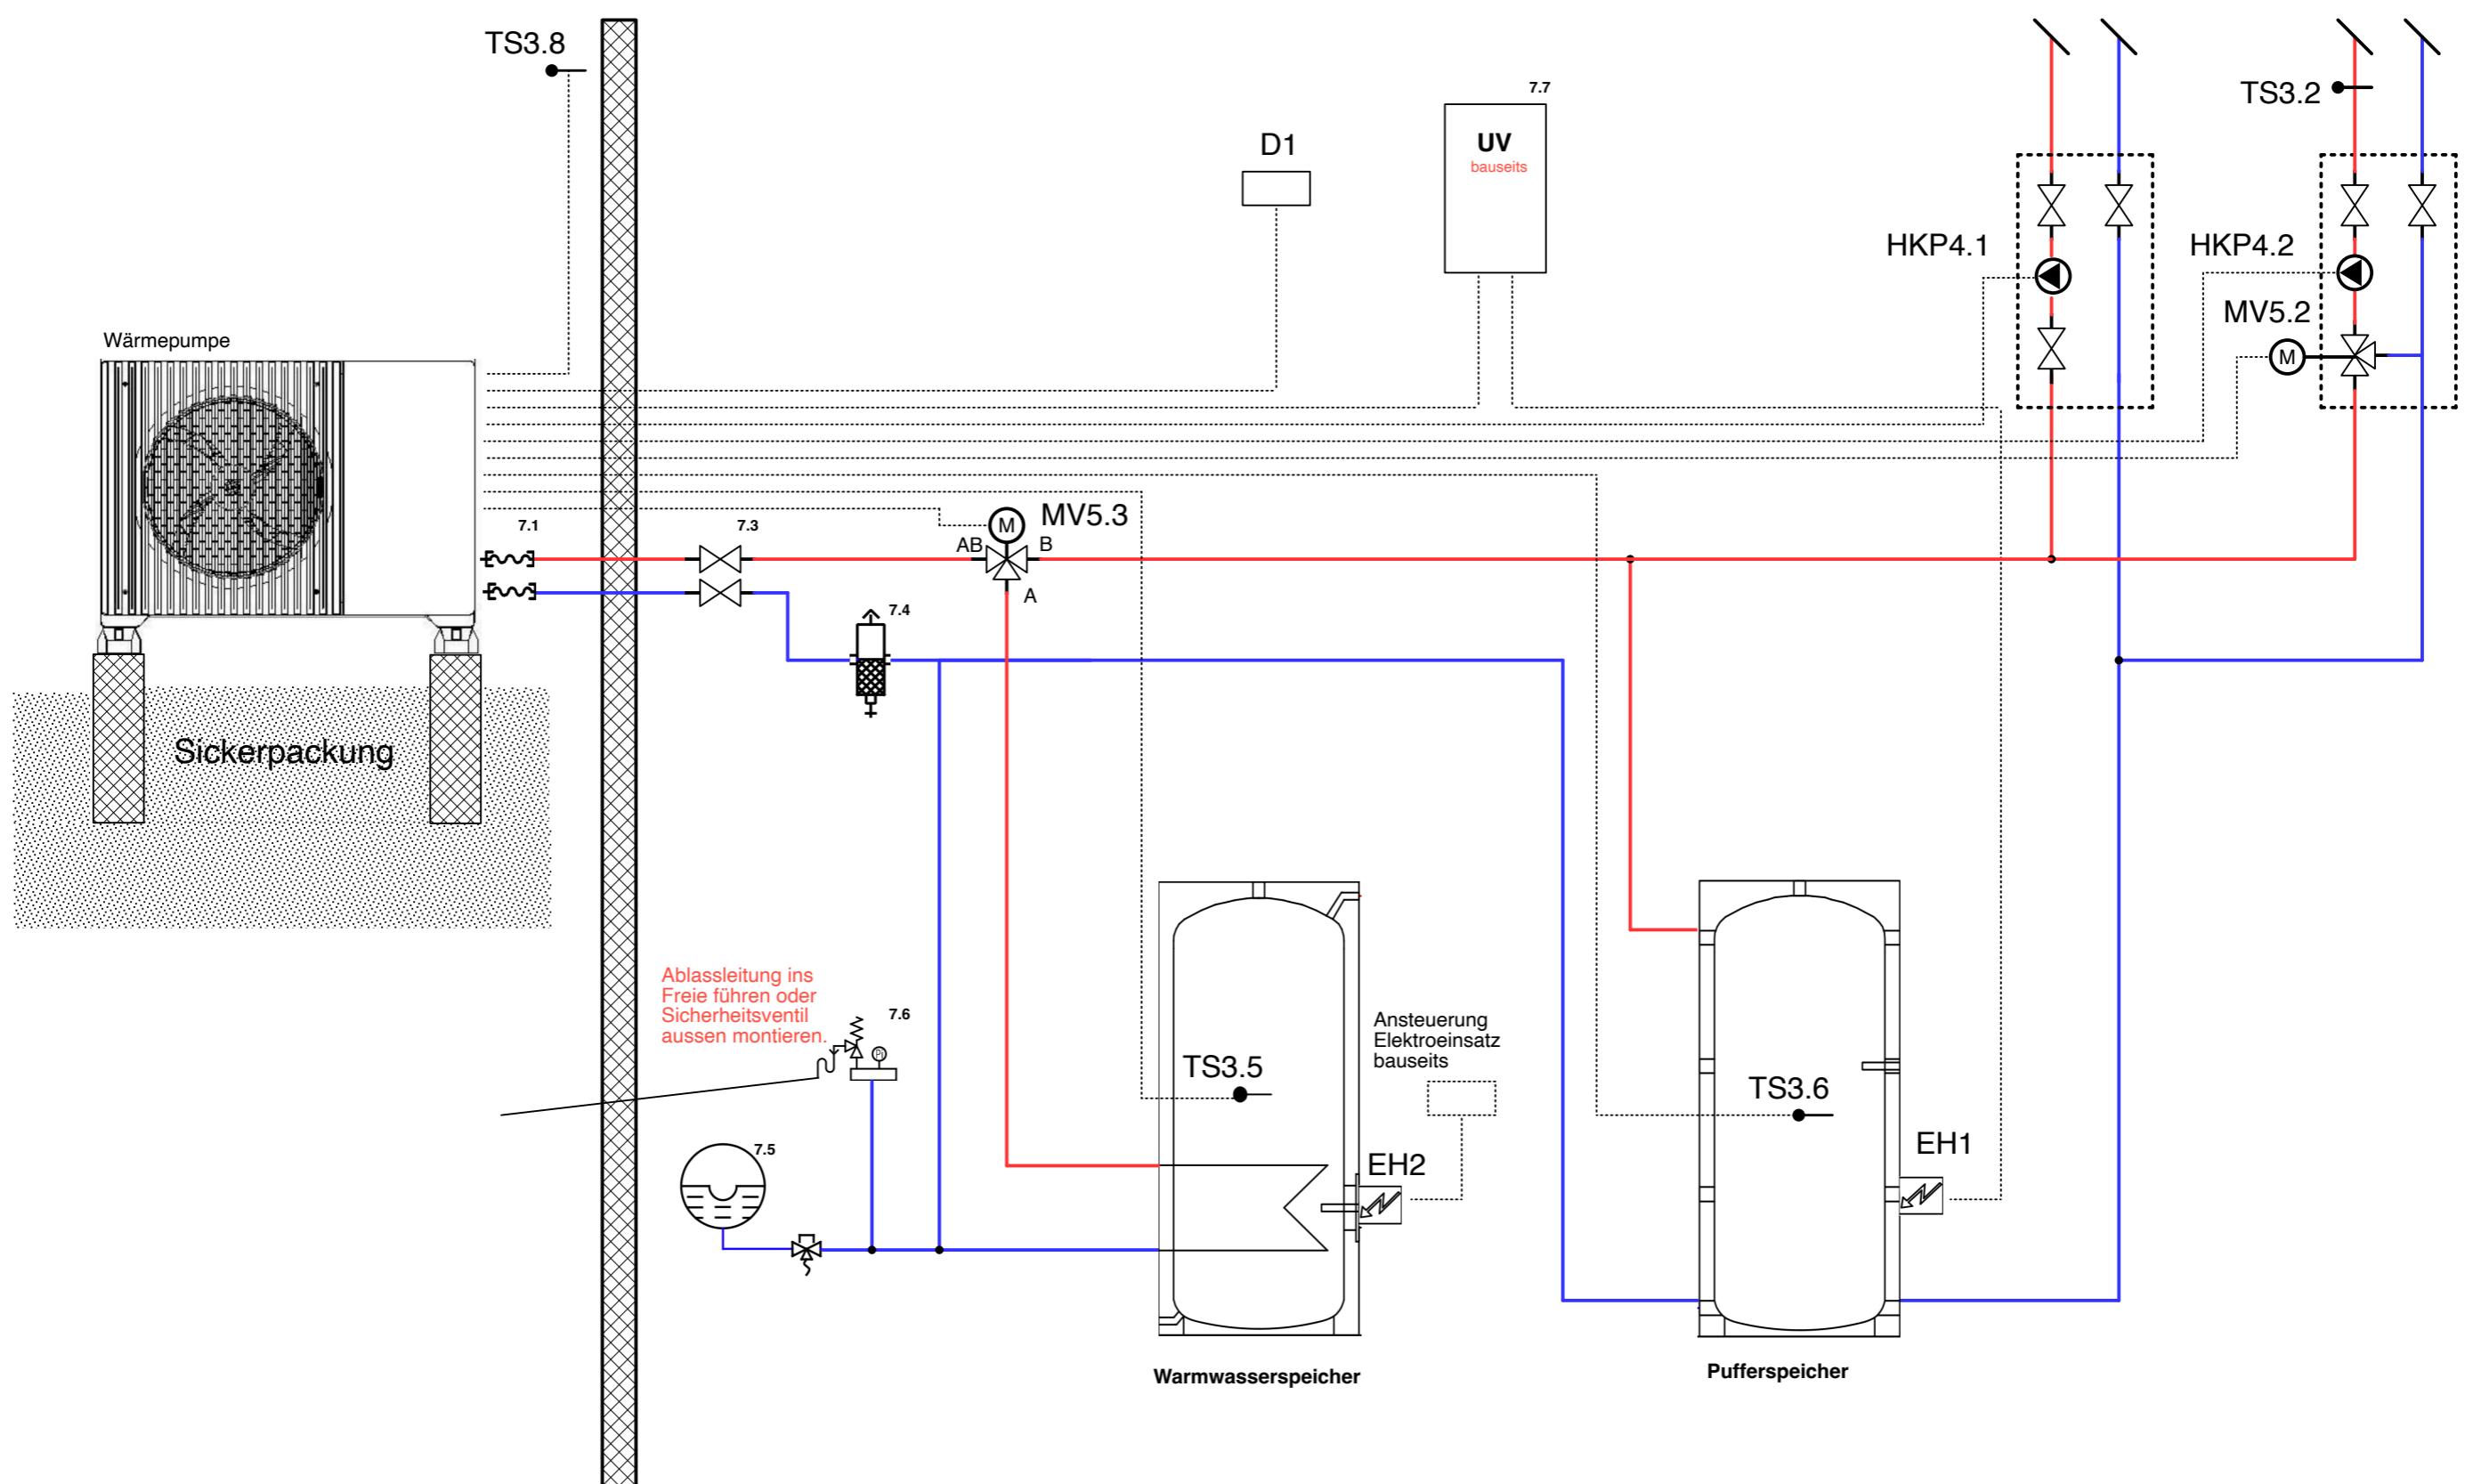

a		
b		
c		
Idx.	Änderung	Datum Visum

BEYOND2  
Energietechnik

Beyond2 Energietechnik  
[www.beyond2.ch](http://www.beyond2.ch) / [info@beyond2.ch](mailto:info@beyond2.ch)

HP Super Quiet Series Beyond2  
2 HK mit WW und Puffer Parallel

Datum 14.01.2026 Bearb. F.Herger Geprüft Norm


Version V1.2

Schema Nr. 6a

1 -  
< >

1 2 3 4 5 6 7 8

Es gelten die regionalen Installationsvorschriften!  
Hierbei handelt es sich um einen Installationsvorschlag.

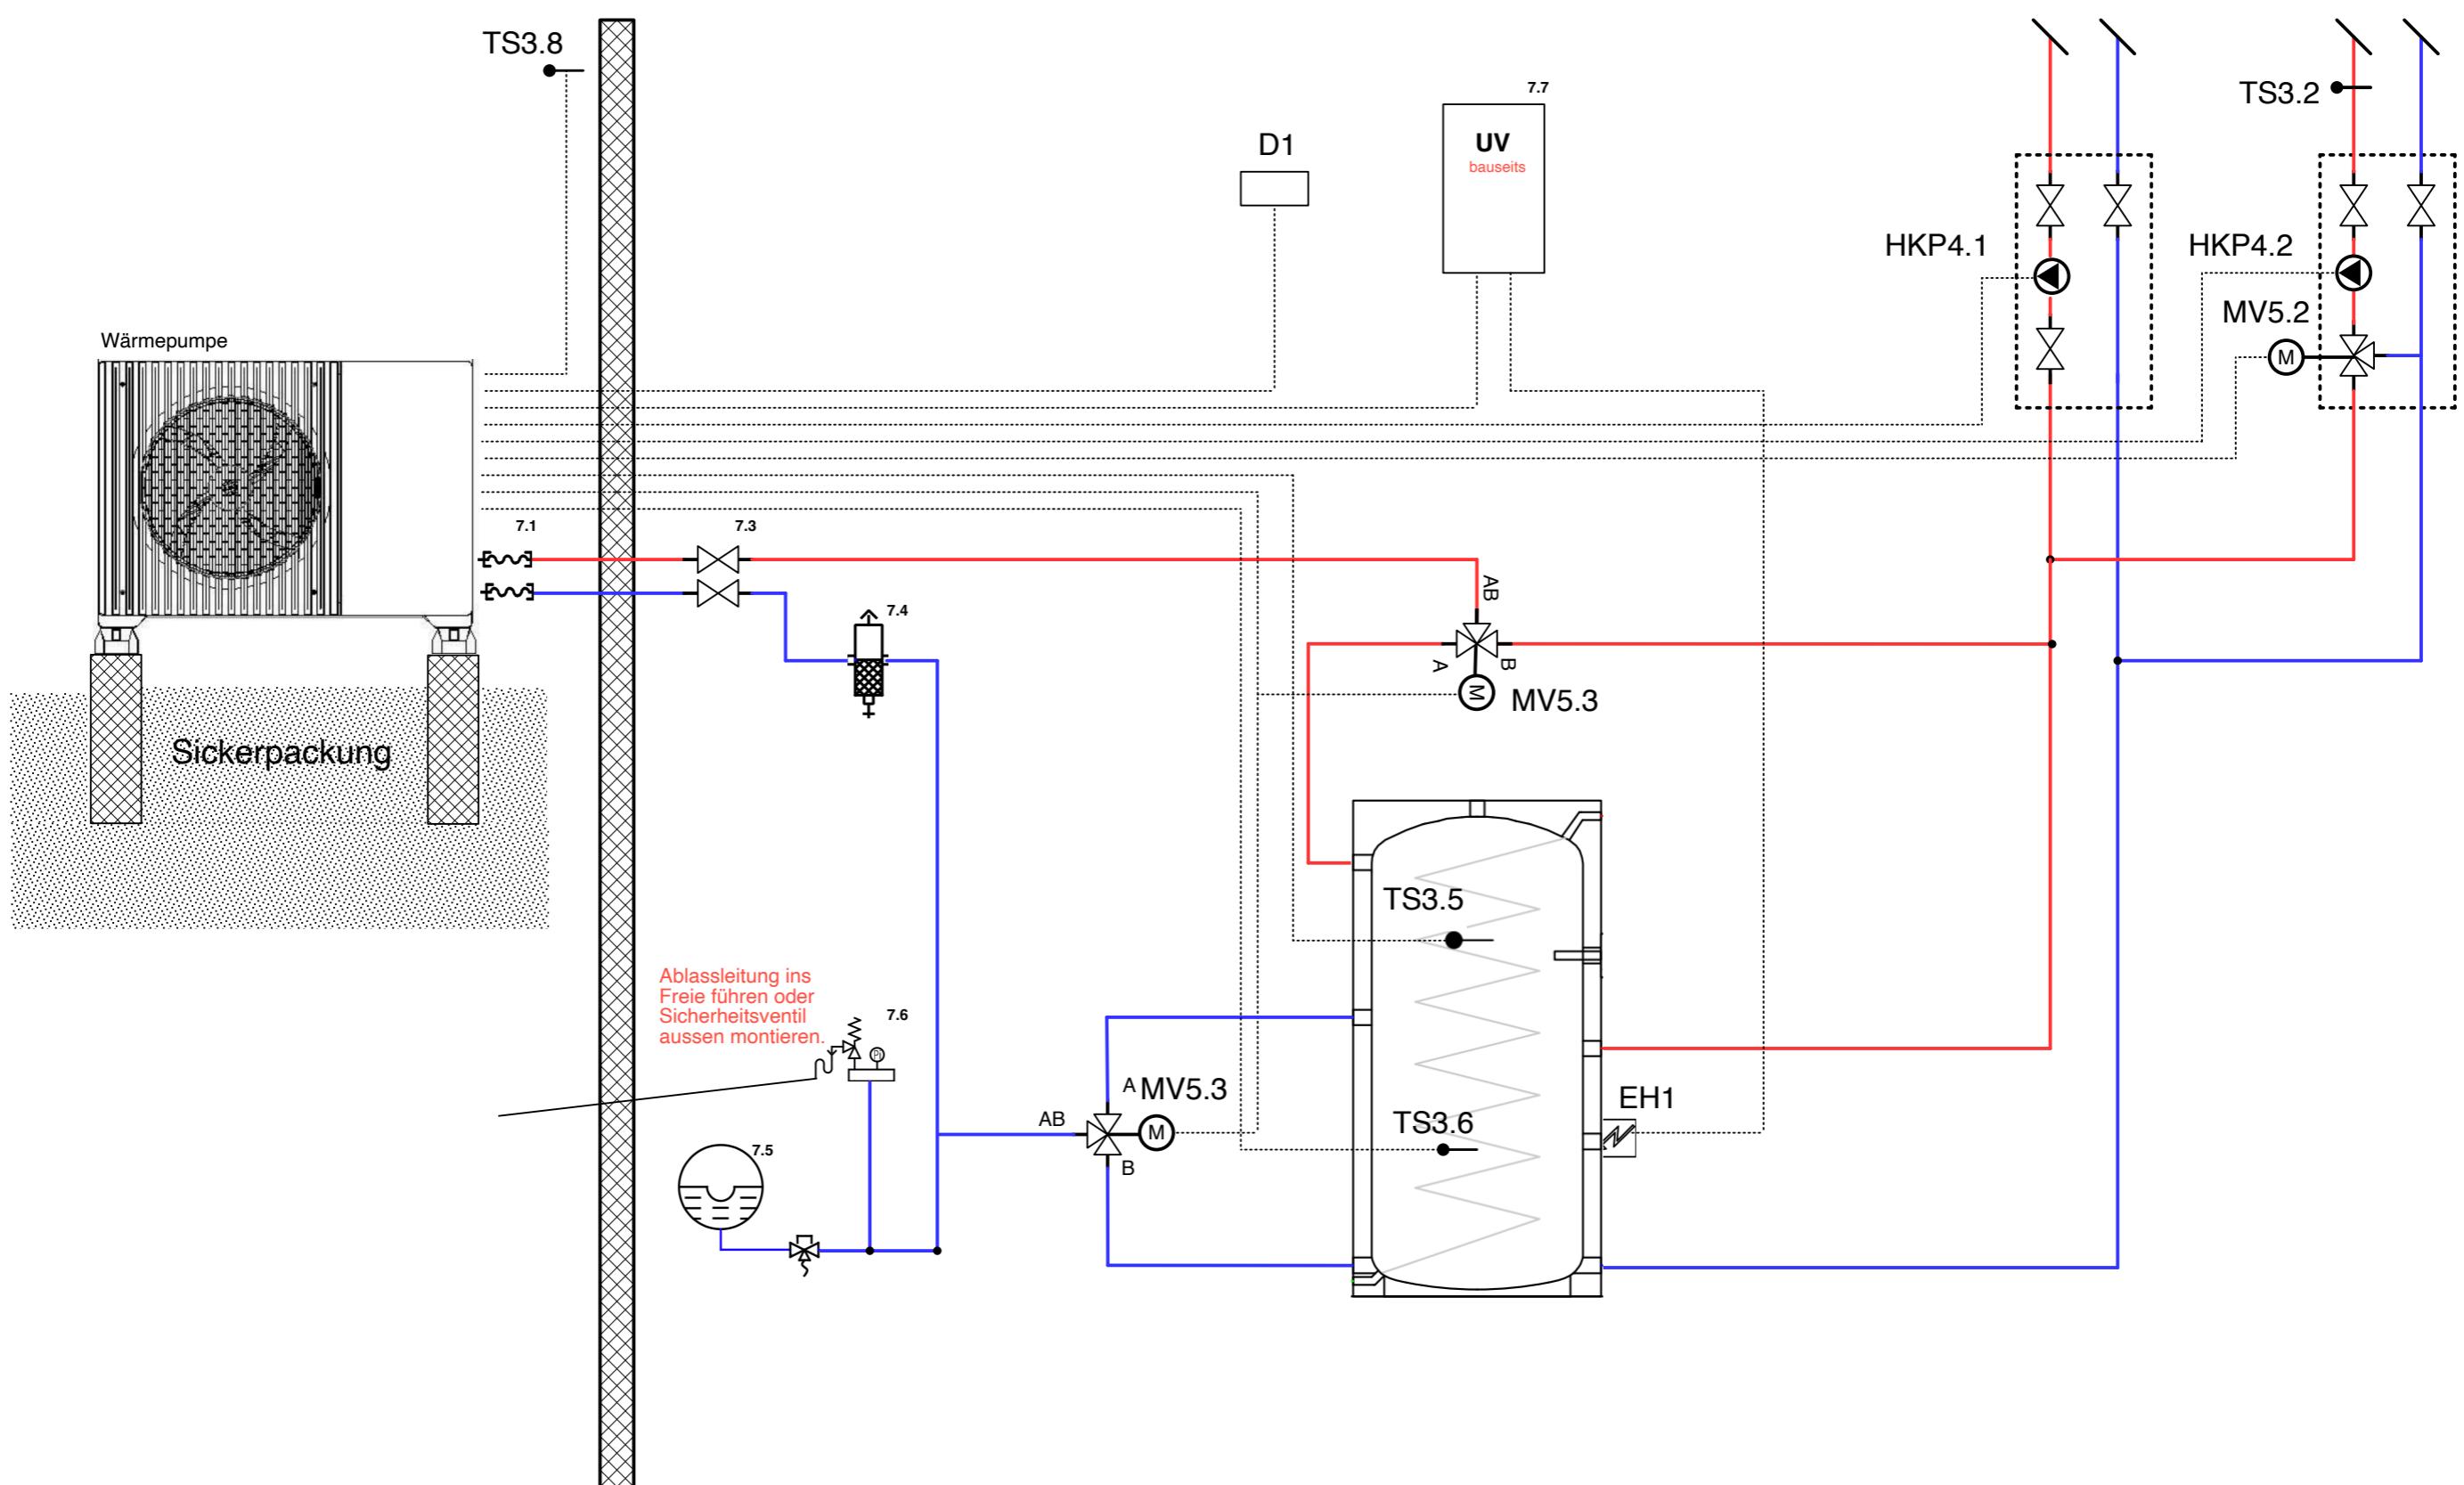

a			
b			
c			
Idx.	Änderung	Datum	Visum

BEYOND2  
Energietechnik

Beyond2 Energietechnik  
[www.beyond2.ch](http://www.beyond2.ch) / [info@beyond2.ch](mailto:info@beyond2.ch)

HP Super Quiet Series Beyond2  
2HK mit WW und Hygienespeicher

Datum 14.01.2026 Bearb. F.Herger Geprüft Norm

Schema Nr. 8a

1 -  
< >